


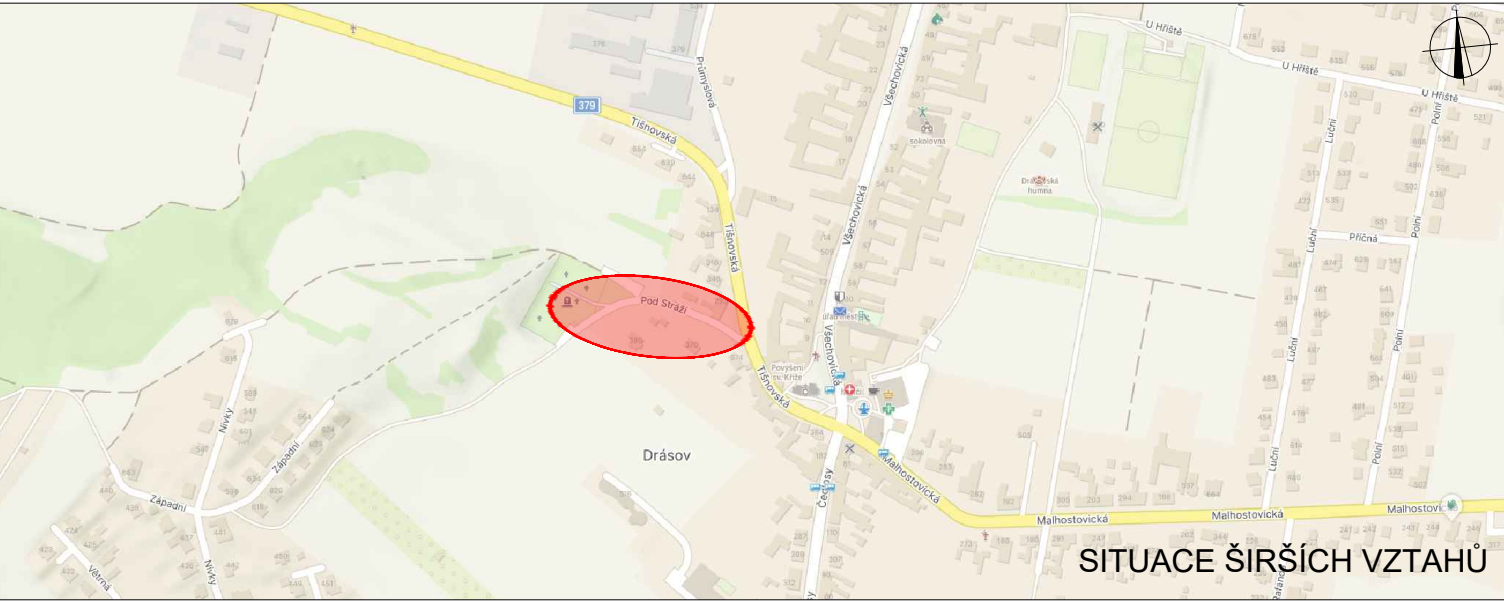

POLICIE ČESKÉ REPUBLIKY - KŘP		
PLATNOST TOHOTO VYJÁDRĚNÍ JE 1 ROK. V dne	SOUHLASÍME S PDZ, ZUK, UZAVÍRKOU A OBJÍZDNOU TRASOU. V dne	SOUHLASÍME S PDZ, ZUK, UZAVÍRKOU A OBJÍZDNOU TRASOU. V dne



LEGENDA

- TRVALÉ SVISLÉ
DOPRAVNÍ ZNAČENÍ
- DOČASNÉ ZNEPLATNĚNÉ
TRVALÉ SVISLÉ DOPRAVNÍ ZNAČENÍ
- NAVRŽENÉ PŘECHODNÉ SVISLÉ
DOPRAVNÍ ZNAČENÍ
- ZÁBOR V KOMUNIKACI
- NAVRŽENÉ PŘECHODNÉ SVISLÉ
DOPRAVNÍ ZNAČENÍ OSAZENO
7 DNÍ PŘED UZAVÍRKOU
- NAVRŽENÉ PŘECHODNÉ SVISLÉ
DOPRAVNÍ ZNAČENÍ OSAZENO
7 DNÍ PŘED UZAVÍRKOU

Použité dopravní značení bude v základní velikosti a v reflexním provedení tř.1 K návrhu dopravního značení bylo využito TP 65 Zásady pro dopravní značení na pozemních komunikacích, TP 66 Zásady pro označování pracovních míst na pozemních komunikacích, II. vydání	
VYPRACOVAL: Bc. Michaela Grycová	
KONTROLOVAL: Ing. Mgr. Josef Janík	
NAZEV AKCE: KOMUNIKACE UL. POD STRÁŽÍ, DRÁSOV	DATUM: 04/2025
NAZEV PŘÍLOHY: SITUACE DOPRAVNĚ-INŽENÝRSKÝCH OPATŘENÍ	FORMÁT: 780x297
OBSAH:	ČÍSLO ZAKÁZKY:
	ČÍSLO PŘÍLOHY: 1

Ověřovací doložka změny datového formátu dokumentu podle § 69a zákona č. 499/2004 Sb.

Změnou datového formátu se nepotvrzuje správnost a pravdivost údajů obsažených v dokumentu a jejich soulad s právními předpisy.
Vstupující dokument nebyl podepsán.

Typ vstupního dokumentu: .PDF

Otisk souboru: C3596C5C9AB8F8B571D0D1E5CEA32CA3FAAF568AADC13975A34260CFEF620E16

Použitý algoritmus: SHA256_SBB 2.16.840.1.101.3.4.2.1

Subjekt, který změnu formátu dokumentu provedl:

Město Tišnov, nám. Míru 111, 66601 Tišnov, epodatelna@tisnov.cz

Datum vyhotovení ověřovací doložky:

28.4.2025

Jméno a příjmení osoby, která změnu formátu dokumentu provedla:

Svída Viktor