


PLATNOST DOKUMENTACE		
V ..... dne .....	V ..... dne .....	V ..... dne .....

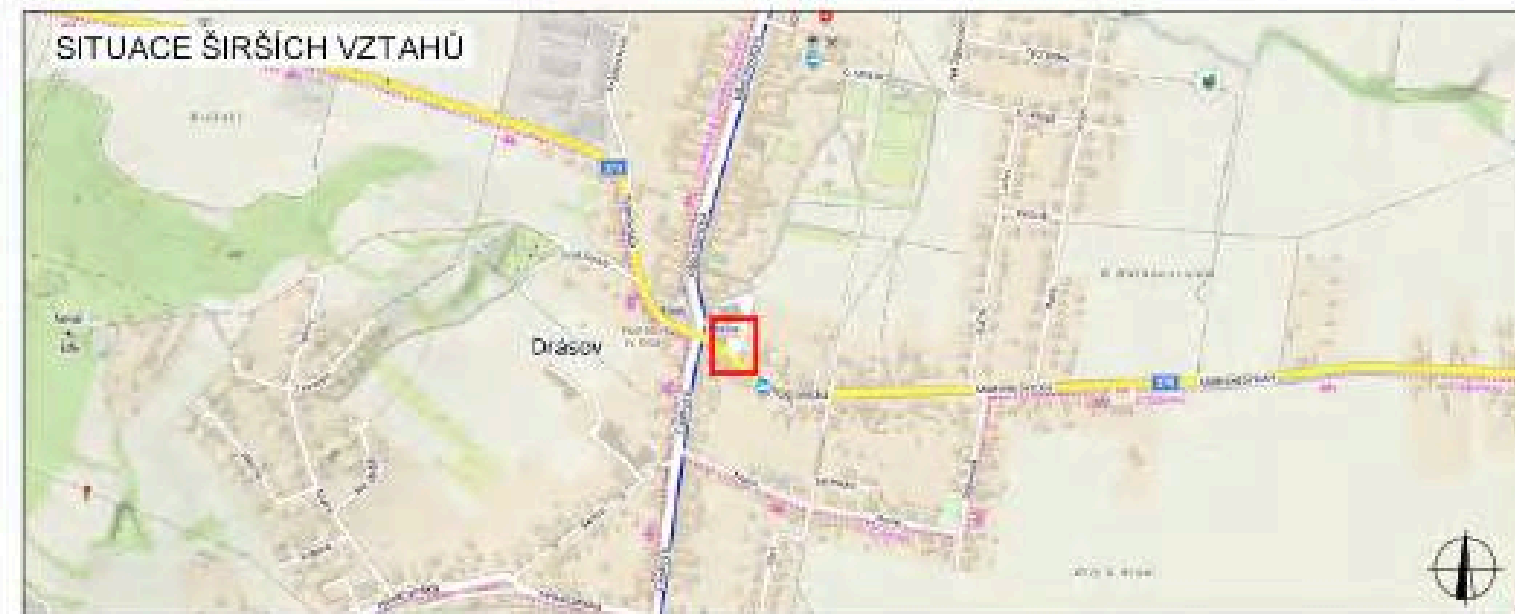

LEGENDA	
	TRVALÉ SVISLÉ DOPRAVNÍ ZNAČENÍ
	DOČASNĚ ZNEPLATNĚNÉ TRVALÉ DOPRAVNÍ ZNAČENÍ
	NAVRŽENÉ PŘECHODNÉ DOPRAVNÍ ZNAČENÍ
	INSTALACE PŘECHODNÉHO DOPRAVNÍHO ZNAČENÍ BUDE PROVEDENO DLE PRAVIDEL TP 65 A TP 66 A TP 133
	NAVRŽENÉ TRVALÉ VODOROVNÉ DOPRAVNÍ ZNAČENÍ BÍLOU BARVOU (š. 0.125 m)
	NAVRŽENÉ TRVALÉ VODOROVNÉ DOPRAVNÍ ZNAČENÍ ŽLUTOU BARVOU (š. 0.125 m)

ZODPOVĚDNÝ PROJEKTANT:	Richard Peška		<b>GEFAB</b> 
VYPRACOVAL:	Nikolas Mikyska		
KONTROLOVAL:	Richard Peška		
NÁZEV STAVBY:	VDZ DRÁSOV Všeohovická 1 Drásov, Jihomoravský kraj		ČÍSLO ZAKÁZKY:
			DATUM: 04/2026
			FORMÁT:
OBSAH:	Situace trvalého dopravního značení		MĚŘÍTKO:
			ÚČEL: RDS
			ČÍSLO PŘÍLOHY: 01
			SOUPRAVA:

## **Ověřovací doložka změny datového formátu dokumentu podle § 69a zákona č. 499/2004 Sb.**

Změnou datového formátu se nepotvrzuje správnost a pravdivost údajů obsažených v dokumentu a jejich soulad s právními předpisy.  
Vstupující dokument nebyl podepsán.

**Typ vstupního dokumentu:** .PDF  
**Otisk vstupního souboru:** D16BCD4294EFA75F83E88F70011C9D27581699B1A5B3303690850A21277ECAE7  
**Použitý algoritmus:** SHA256\_SBB 2.16.840.1.101.3.4.2.1

**Subjekt, který změnu formátu dokumentu provedl:**  
Město Tišnov, nám. Míru 111, 66601 Tišnov, epodatelna@tisnov.cz

**Datum vyhotovení ověřovací doložky:**  
7.5.2026

**Jméno a příjmení osoby, která změnu formátu dokumentu provedla:**  
Mikulica Martin