
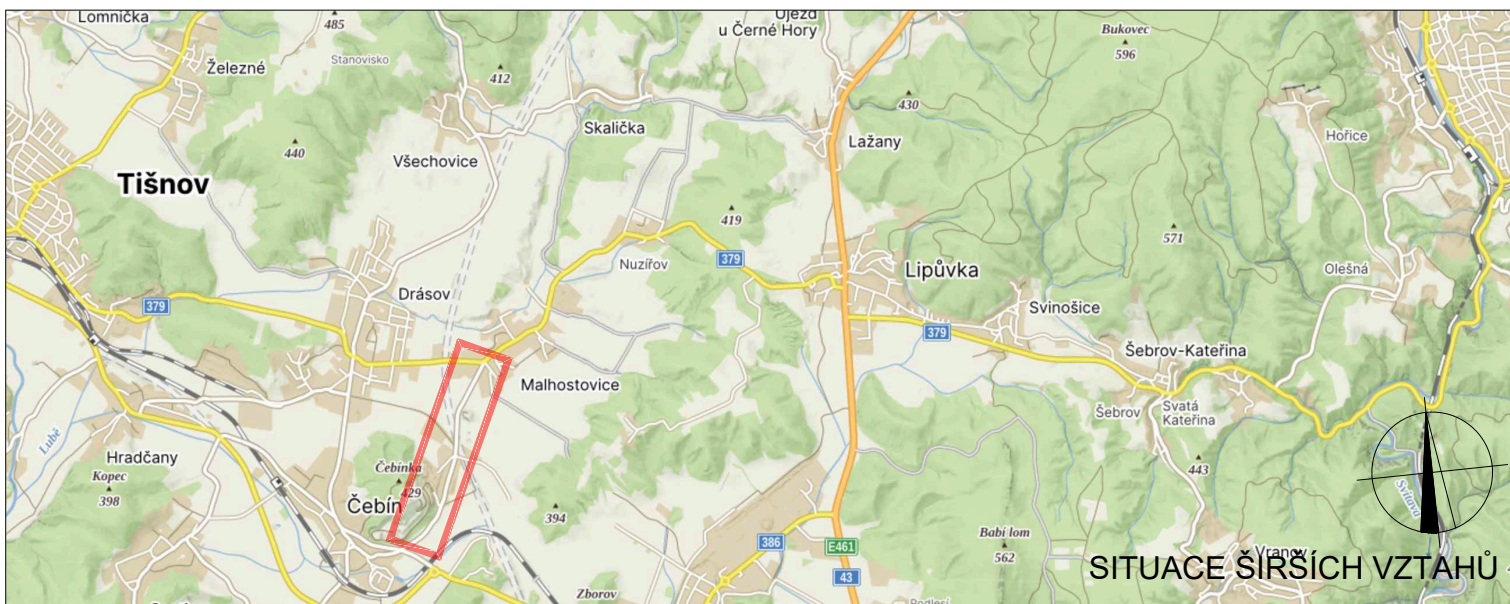
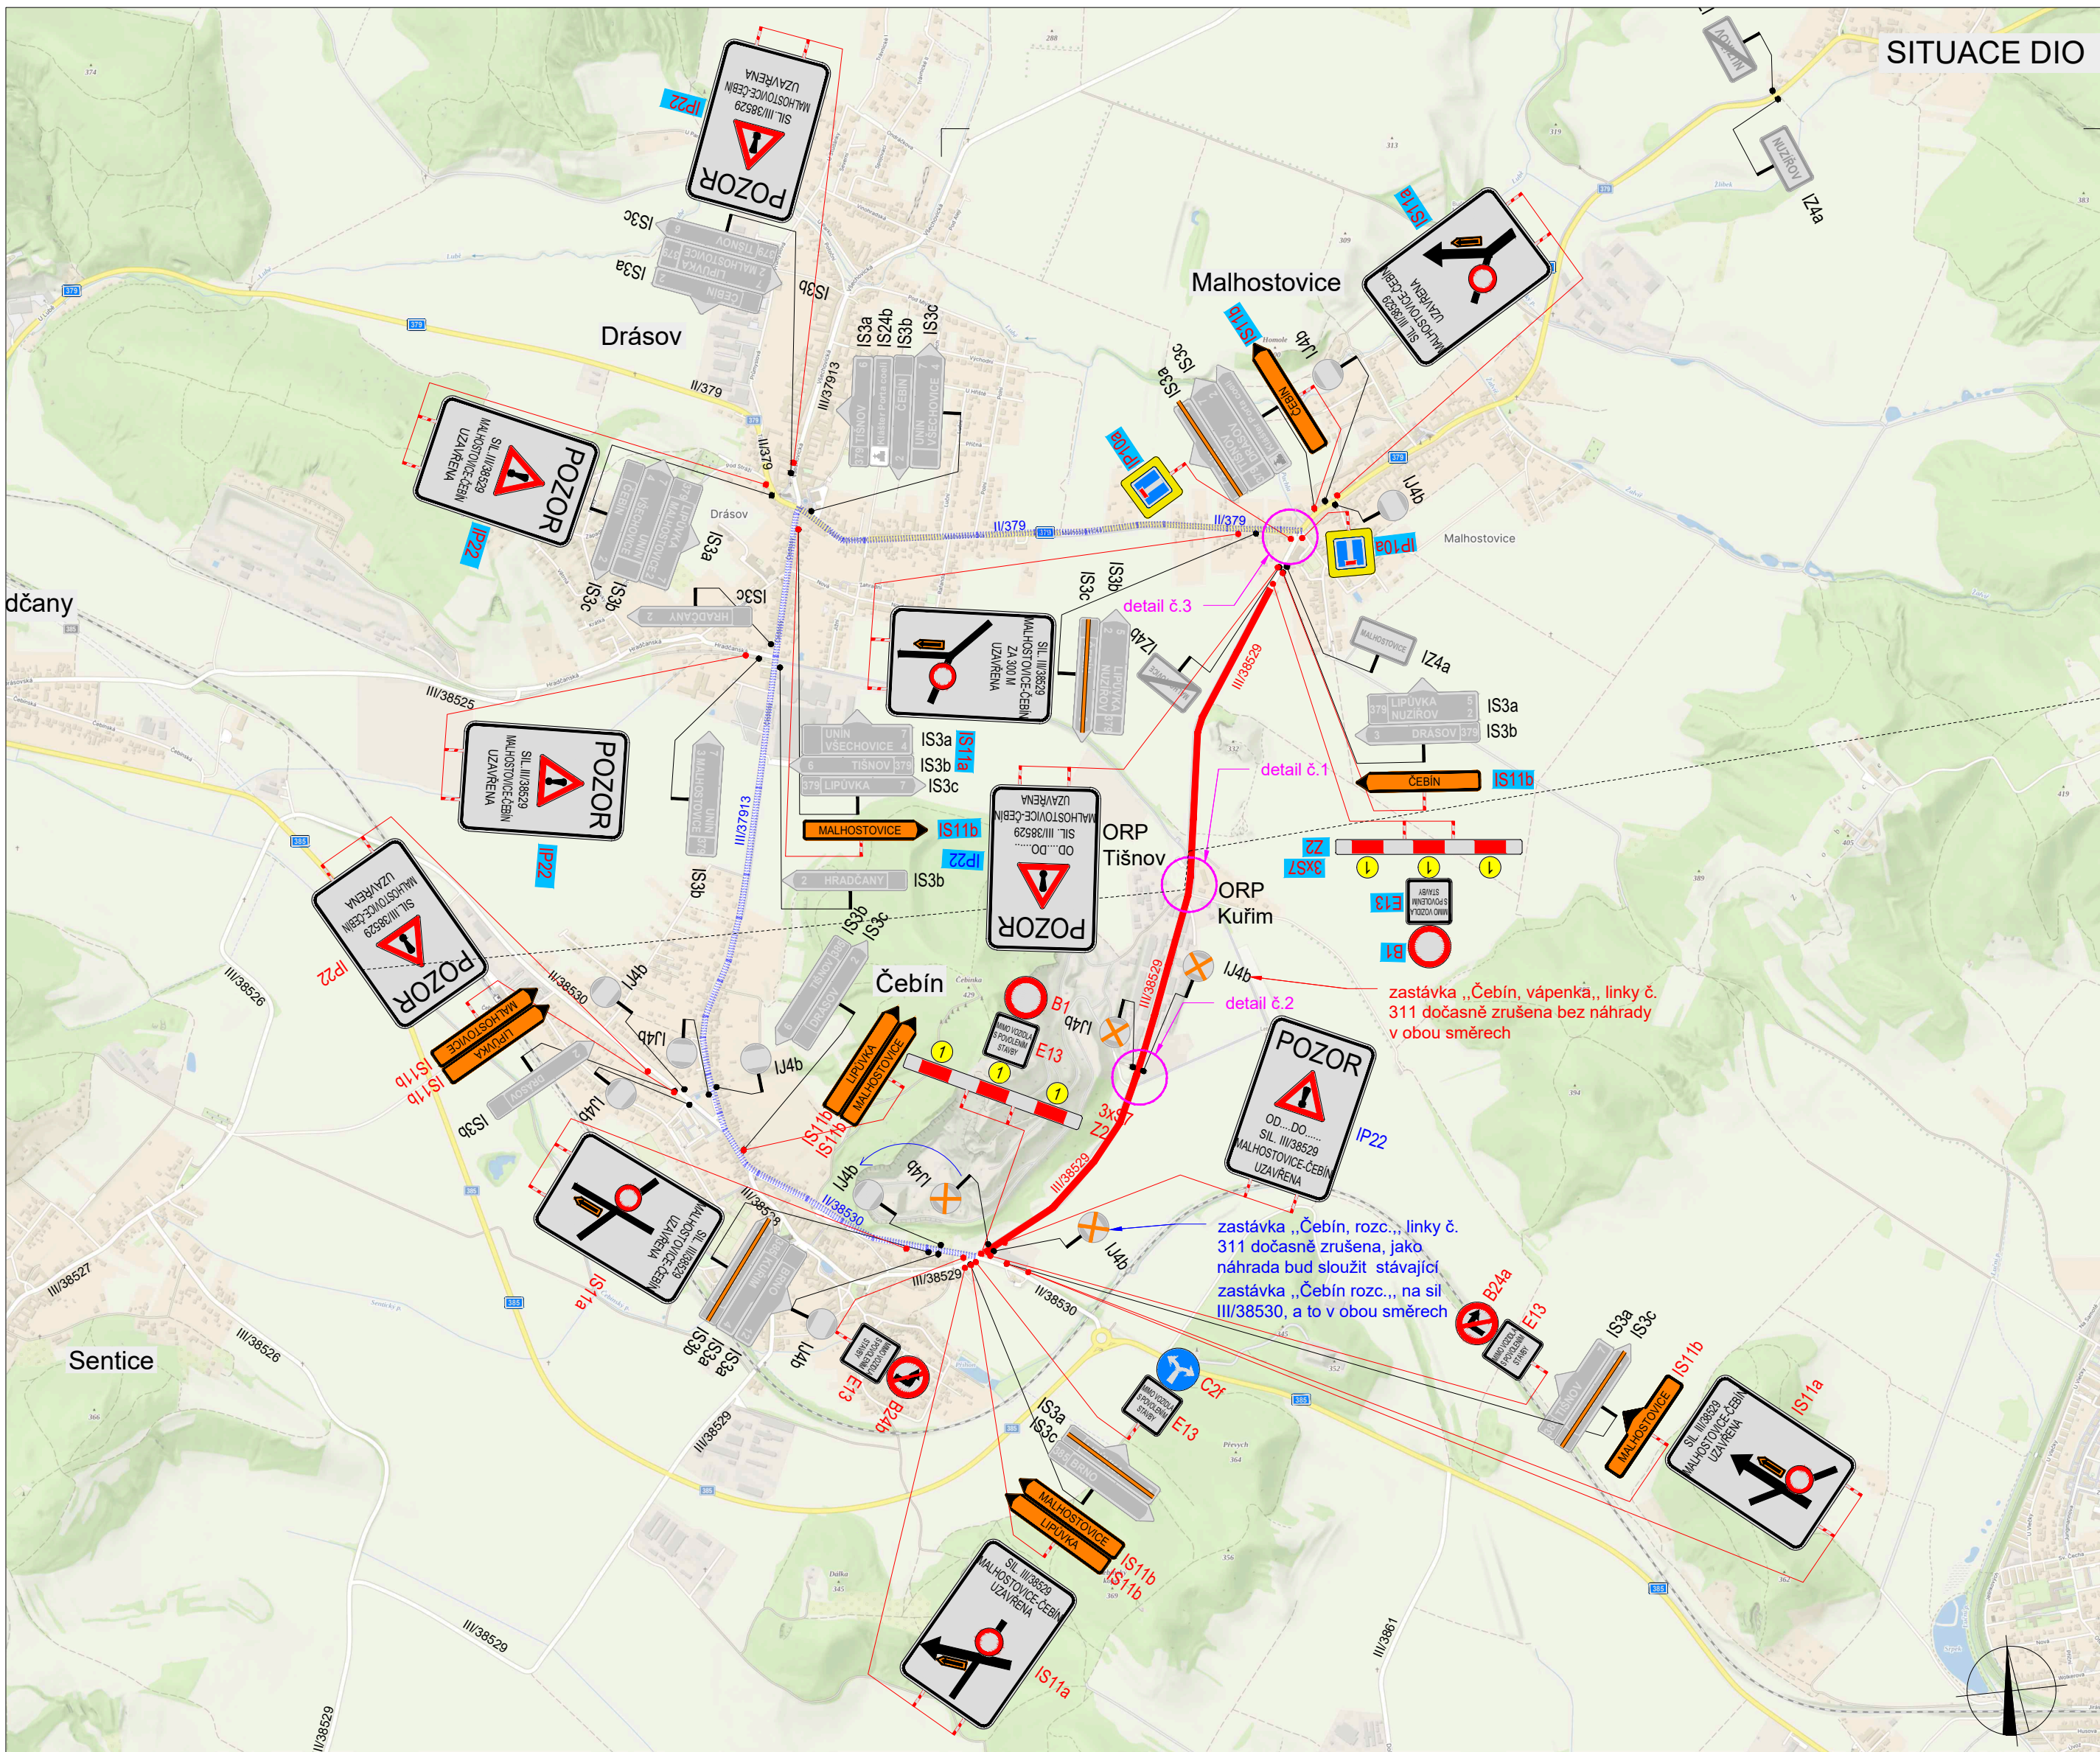


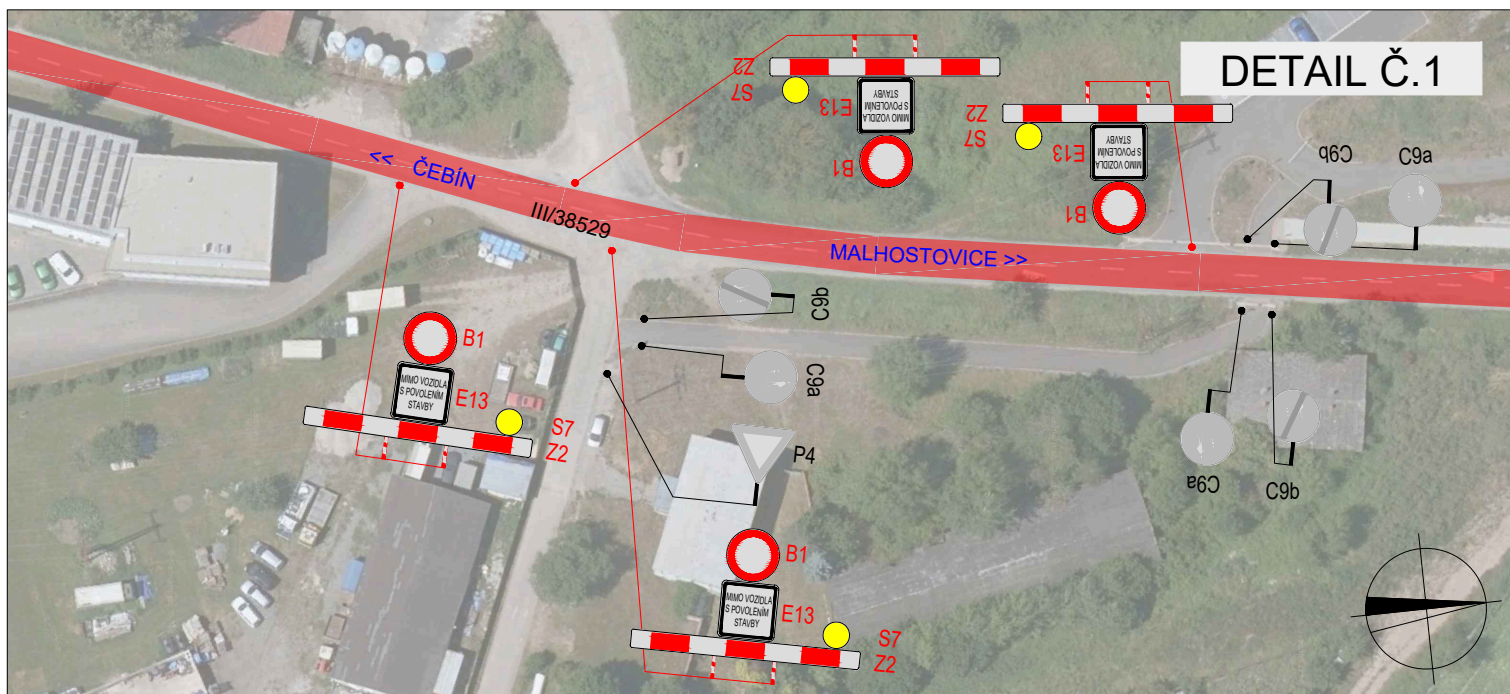

LEGENDA

	P6	TRVALÉ SVISLÉ DOPRAVNÍ ZNAČENÍ		P6	TRVALÉ SVISLÉ DOPRAVNÍ ZNAČENÍ DOČASNĚ DEMONTOVÁNO		OBJÍZDNÁ TRASA
	P6	DOČASNĚ ZNEPLATNĚNÉ TRVALÉ SVISLÉ DOPRAVNÍ ZNAČENÍ		P6	DOČASNĚ ZNEPLATNĚNÉ TRVALÉ SVISLÉ DOPRAVNÍ ZNAČENÍ		ZÁBOR V KOMUNIKACI
	P6	NAVRŽENÉ PŘECHODNÉ SVISLÉ DOPRAVNÍ ZNAČENÍ STANOVUJE ORP KUŘIM		P6	NAVRŽENÉ PŘECHODNÉ SVISLÉ DOPRAVNÍ ZNAČENÍ STANOVUJE ORP KUŘIM		ÚPLNÁ UZAVÍRKA SIL
	P6	NAVRŽENÉ PŘECHODNÉ SVISLÉ DOPRAVNÍ ZNAČENÍ STANOVUJE ORP TIŠNOV		P6	NAVRŽENÉ PŘECHODNÉ SVISLÉ DOPRAVNÍ ZNAČENÍ STANOVUJE ORP TIŠNOV		DLE PROVOZNIHO STANIČENÍ
	IP22	POZOR PŘECHODNÉ SVISLÉ DOPRAVNÍ ZNAČENÍ OSAŽENO 14 DNÍ PŘED UZAVÍRKOU		IP22	POZOR PŘECHODNÉ SVISLÉ DOPRAVNÍ ZNAČENÍ OSAŽENO 14 DNÍ PŘED UZAVÍRKOU		MIMO VOZIDLA S POVOLENÍM STAVBY
	E13	MIMO VOZIDLA S POVOLENÍM STAVBY		E13	MIMO VOZIDLA S POVOLENÍM STAVBY		

Použité dopravní značení bude v základní velikosti a v reflexním provedení tř.1
K návrhu dopravního značení bylo využito TP 65 Zásady pro dopravní značení na pozemních komunikacích, TP 66 Zásady pro označování pracovních míst na pozemních komunikacích, II.vydání

VYPRACOVAL: Bc. Natália Doláková		KONTROLOVAL: Ing. Mgr. Josef Janík		DoZBos s.r.o. Průmyslová 2641/12 680 01 Boskovice Tel.: 737 302 925 E-mail: dolakova@dozbos.cz www.dozbos.cz	
NÁZEV AKCE: III/38529 ČEBÍN - MALHOSTOVICE				DATUM: 10/2026	
NÁZEV PŘÍLOHY: SITUACE DOPRAVNĚ-INŽENÝRSKÝCH OPATŘENÍ				FORMÁT: 594x420	
OBSAH: ÚPLNÁ UZAVÍRKA - OPRAVA KOMUNIKACE				ČÍSLO PŘÍLOHY: 1	

Ověřovací doložka změny datového formátu dokumentu podle § 69a zákona č. 499/2004 Sb.

Změnou datového formátu se nepotvrzuje správnost a pravdivost údajů obsažených v dokumentu a jejich soulad s právními předpisy.
Vstupující dokument nebyl podepsán.

Typ vstupního dokumentu: .PDF
Otisk vstupního souboru: F567E98C34F93D20EC025DA1E92A9625467AAC99CD17784EB4B7B696EAD24F80
Použitý algoritmus: SHA256_SBB 2.16.840.1.101.3.4.2.1

Subjekt, který změnu formátu dokumentu provedl:
Město Tišnov, nám. Míru 111, 66601 Tišnov, epodatelna@tisnov.cz

Datum vyhotovení ověřovací doložky:
19.10.2026

Jméno a příjmení osoby, která změnu formátu dokumentu provedla:
Mikulica Martin