


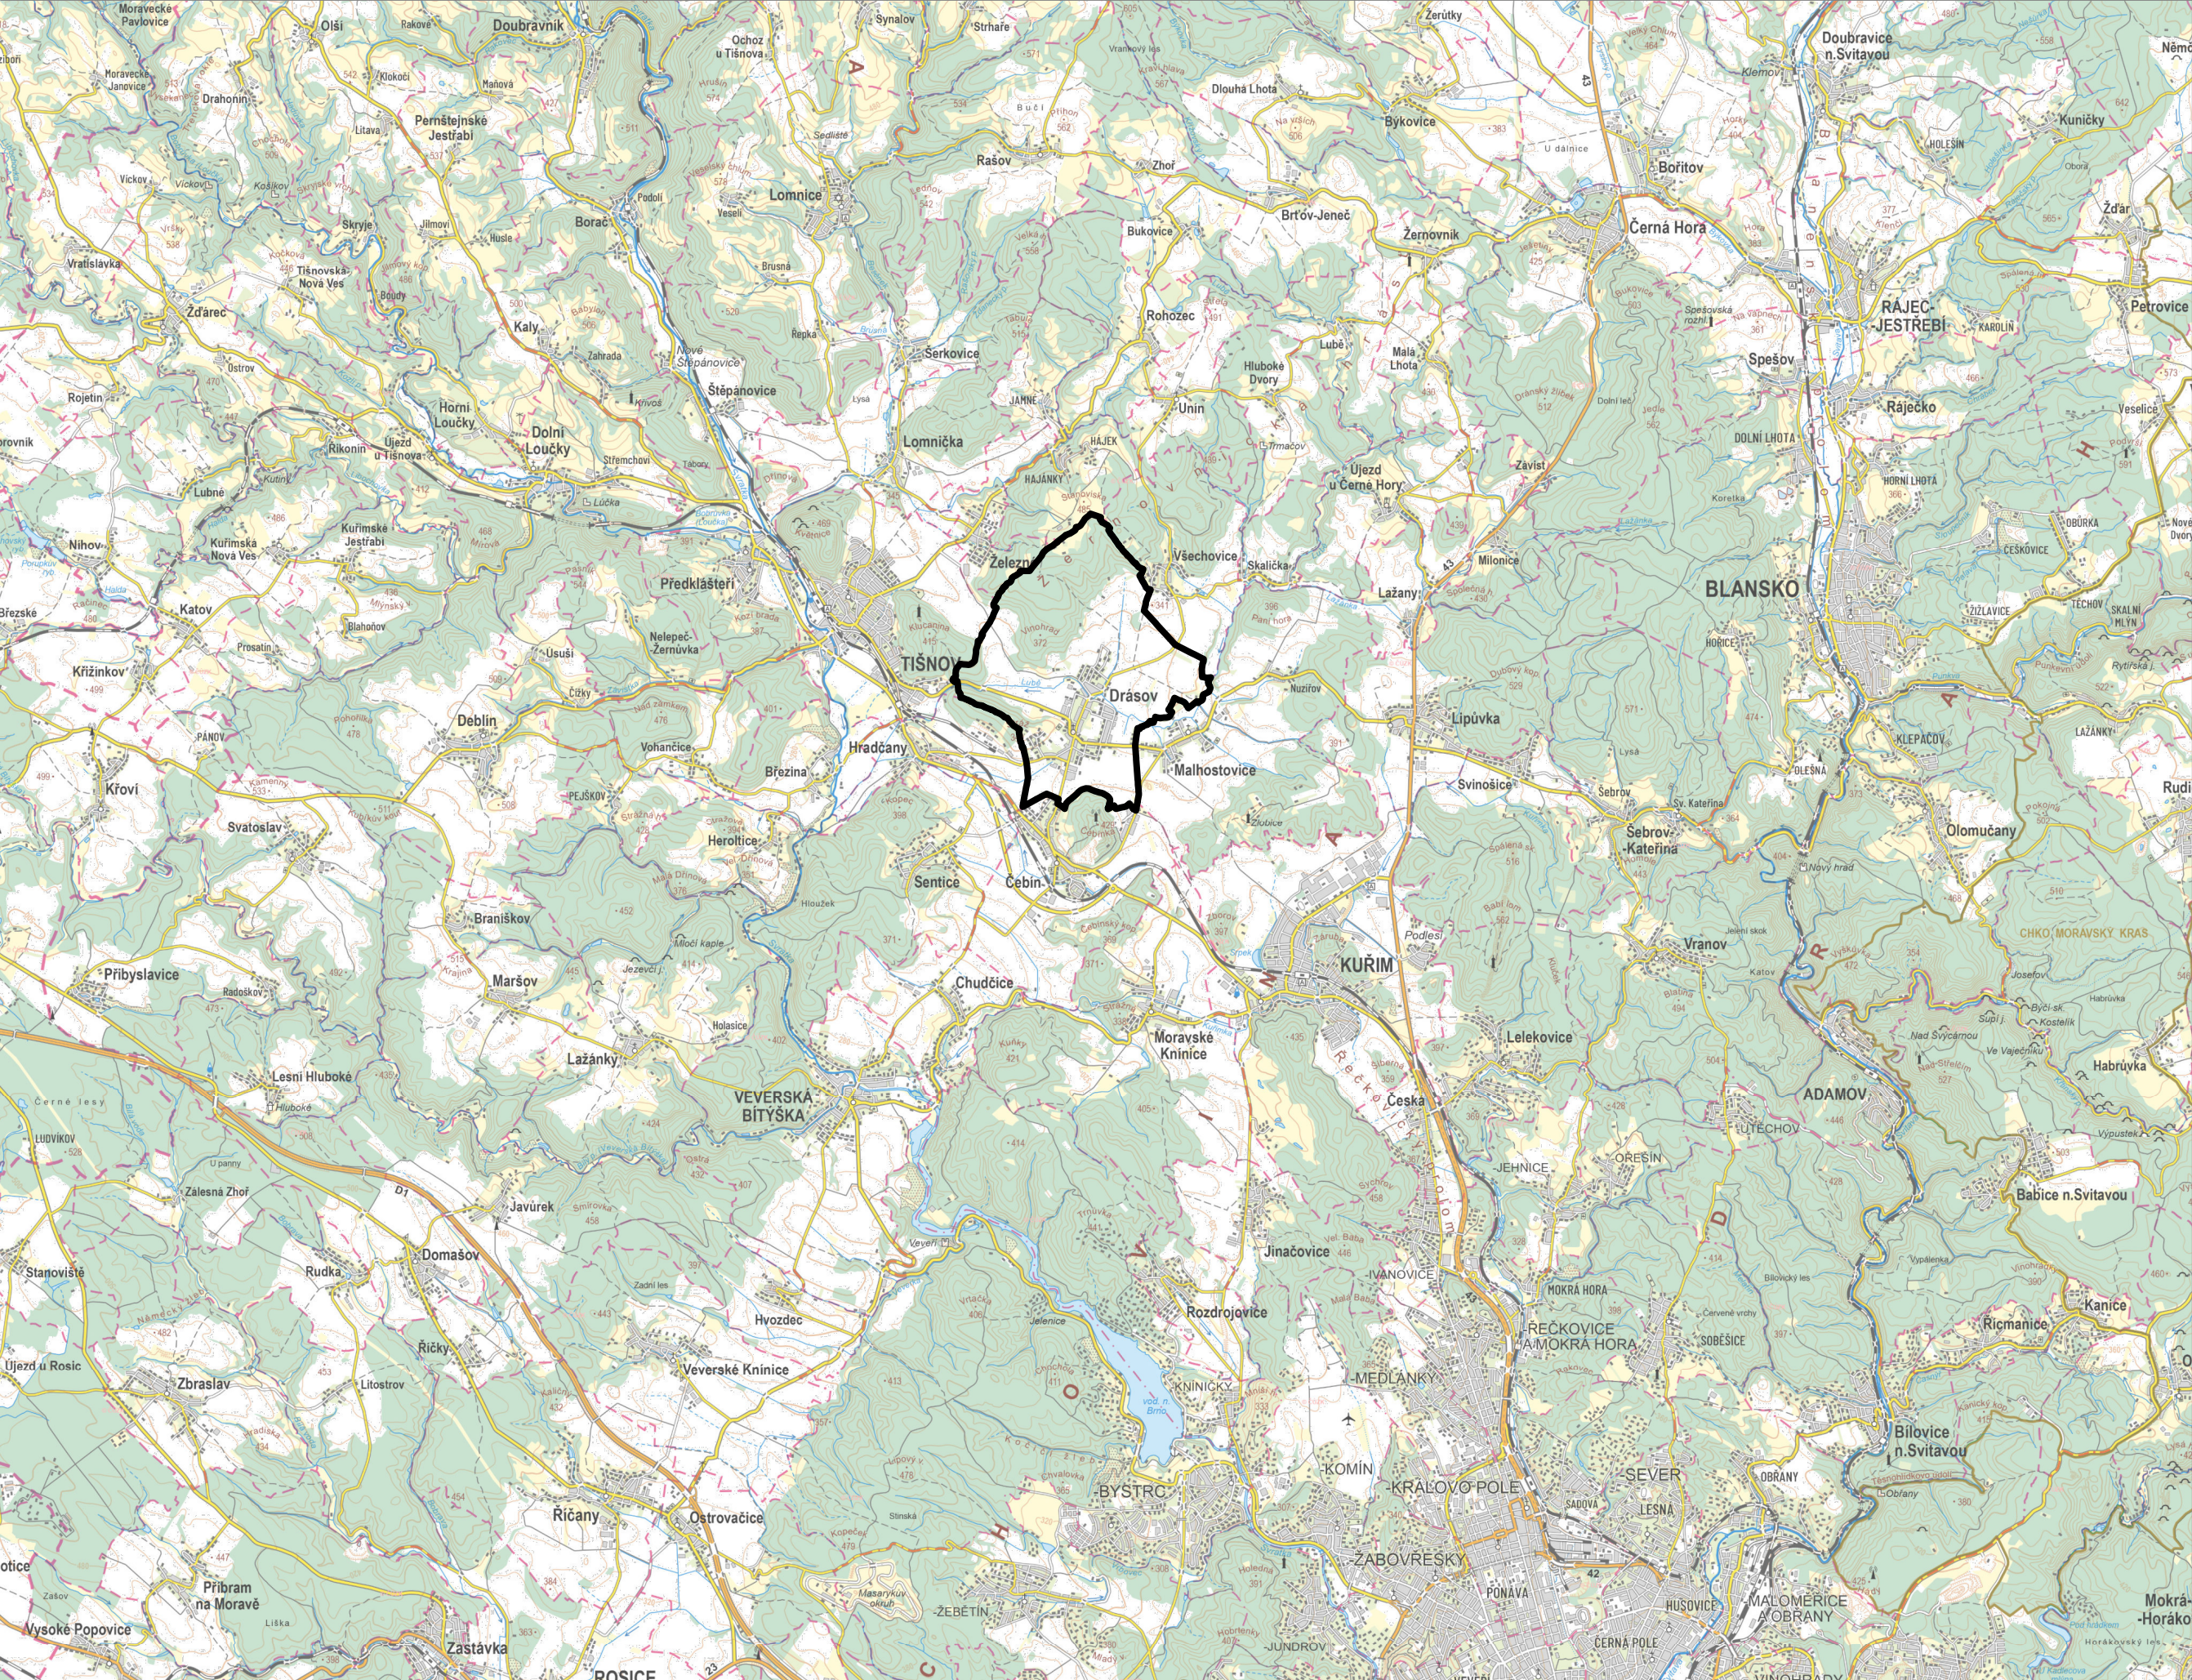

HRANICE

označení

popis

hranice řešeného území

ZÁZNAM O ÚČINNOSTI

vydávající správní orgán: Zastupitelstvo městyse Drásov

datum nabytí účinnosti:

pořizovatel: Úřad městyse Drásov

oprávněná osoba pořizovatele: Ing. Jan Šíma

ZMĚNA Č. 1 ÚZEMNÍHO PLÁNU DRÁSOV

6. VÝKRES ŠIRŠÍCH VZTAHŮ

NAVRH PRO SPOLEČNÉ JEDNÁNÍ A VEŘEJNÉ PROJEDNÁNÍ

ZHOTOVITEL

Studio MAP s.r.o.

č. autorizace 05624

MĚŘÍTKO

1 : 100 000

PŘÍLOHA ČÍSLO

2