



LEGENDA:

- | | | | |
|--|--------------------------------------------|--|-----------------------|
| | A15 PŘECHODNÉ DOPRAVNÍ ZNAČENÍ | | PRACOVNÍ MÍSTO |
| | IP4 STÁVAJÍCÍ DOPRAVNÍ ZNAČENÍ | | PROVIZORNÍ KOMUNIKACE |
| | STÁVAJÍCÍ DOPRAVNÍ ZNAČENÍ DOČASNĚ ZRUŠENÉ | | |

POZNÁMKA:

- Umístění přechodného dopravního značení dle TP č.66 (Zásady pro označování pracovních míst na pozemních komunikacích)



PŘEHLEDOVÁ MAPA:

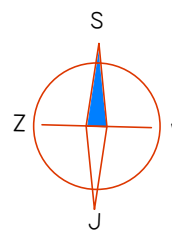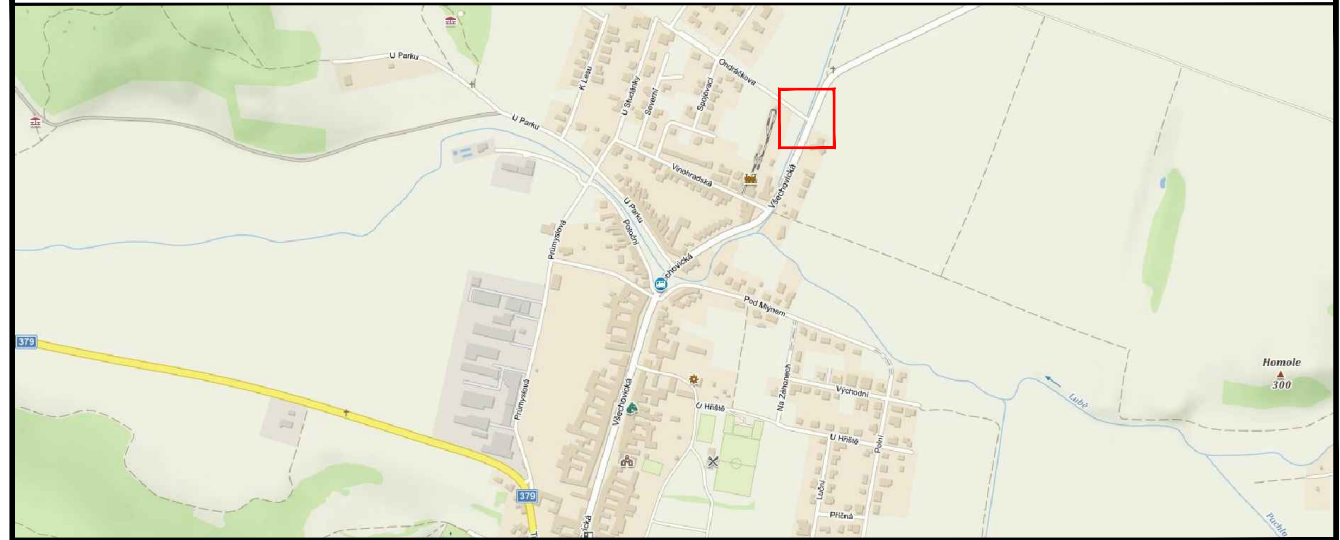

SITUACE PŘEKOP KOMUNIKACE

ZNAKOM s.r.o. – ZENGROVA 2694/4, 615 00 BRNO, TEL. 602 593 383, ZNAKOM@ZNAKOM.CZ, (PRACOVIŠTĚ: RYBNÍČEK 12, 602 00 BRNO)			
Vypracoval: Štěpán ŘEZNÍK podpis:	Zodpovědný projektant: Petr BEDNÁŘ podpis:	Ředitel: Radek SUCHOMEL mob: 602 593 383	 ZNAKOM s.r.o., ZENGROVA 2694/4, 615 00 BRNO
Technická kontrola: Petr BEDNÁŘ podpis:	Vedoucí projektant: Petr BEDNÁŘ podpis:		

Místo:	DRÁSOV, ul. VŠECHOVICKÁ	Číslo zak.:	22Z00506
Silnice:	III/37913	Formát:	A3
Staničení úseku:	–	Datum:	8/2022
Akce:	OBNOVA PŘIVADĚČE ŠTĚPÁNOVICE-ČEBÍN HOBAS DN1400 - II. ETAPA	Číslo přílohy:	4
Obsah:	PŘECHODNÉ DOPRAVNÍ ZNAČENÍ		

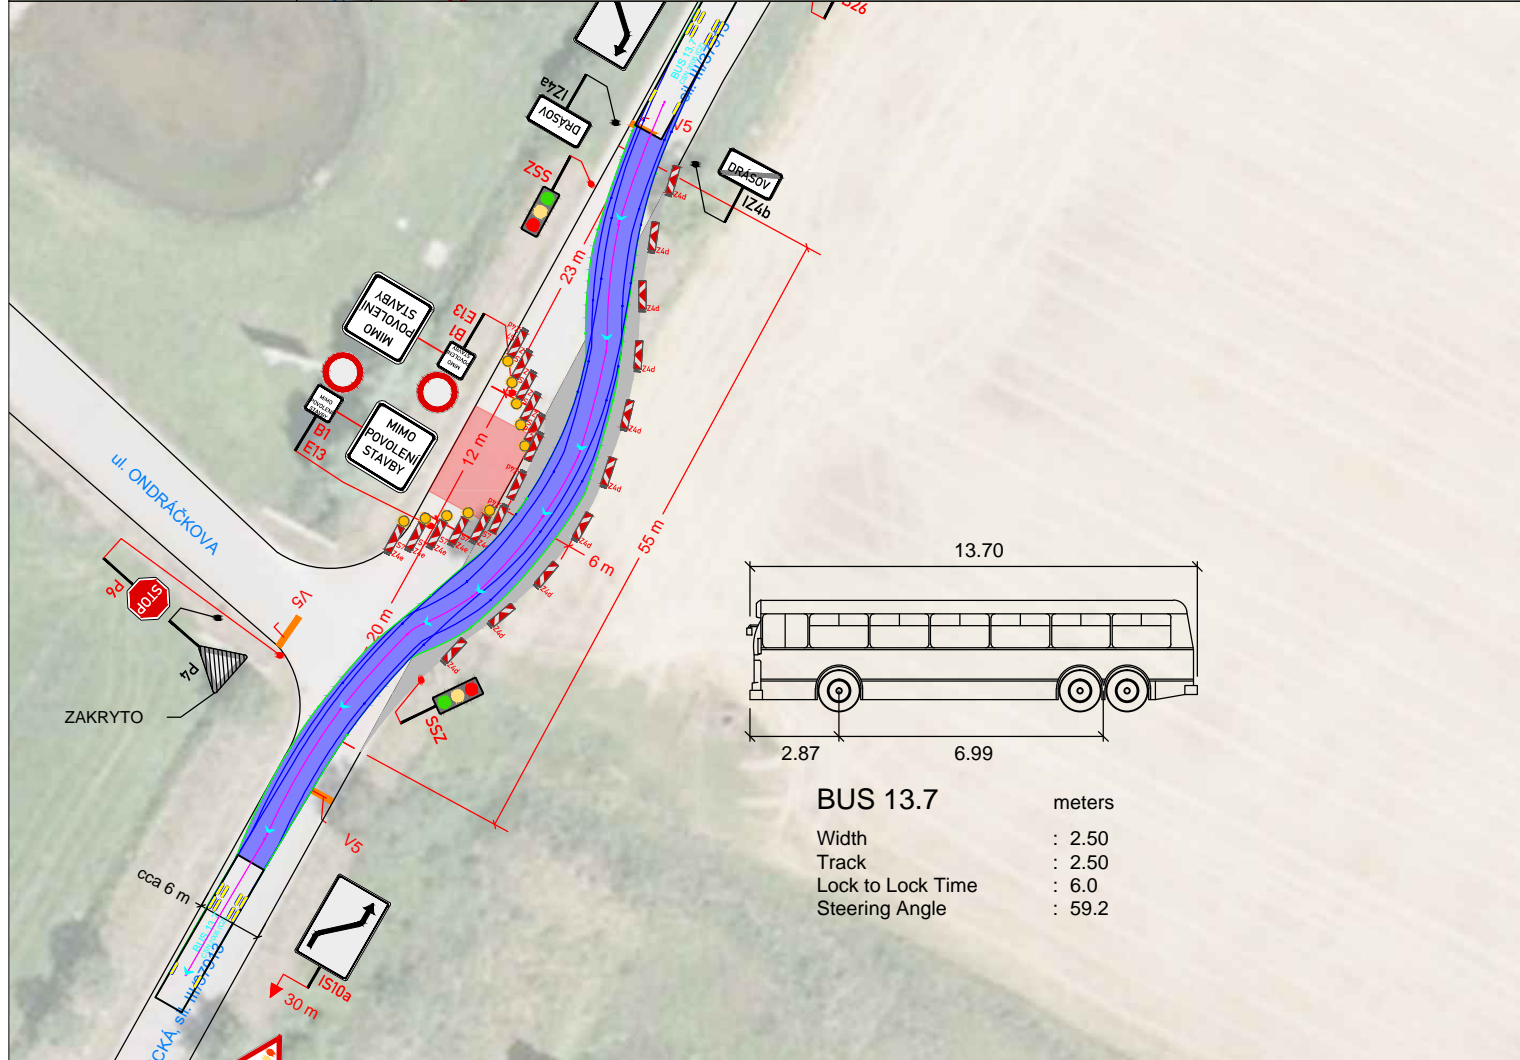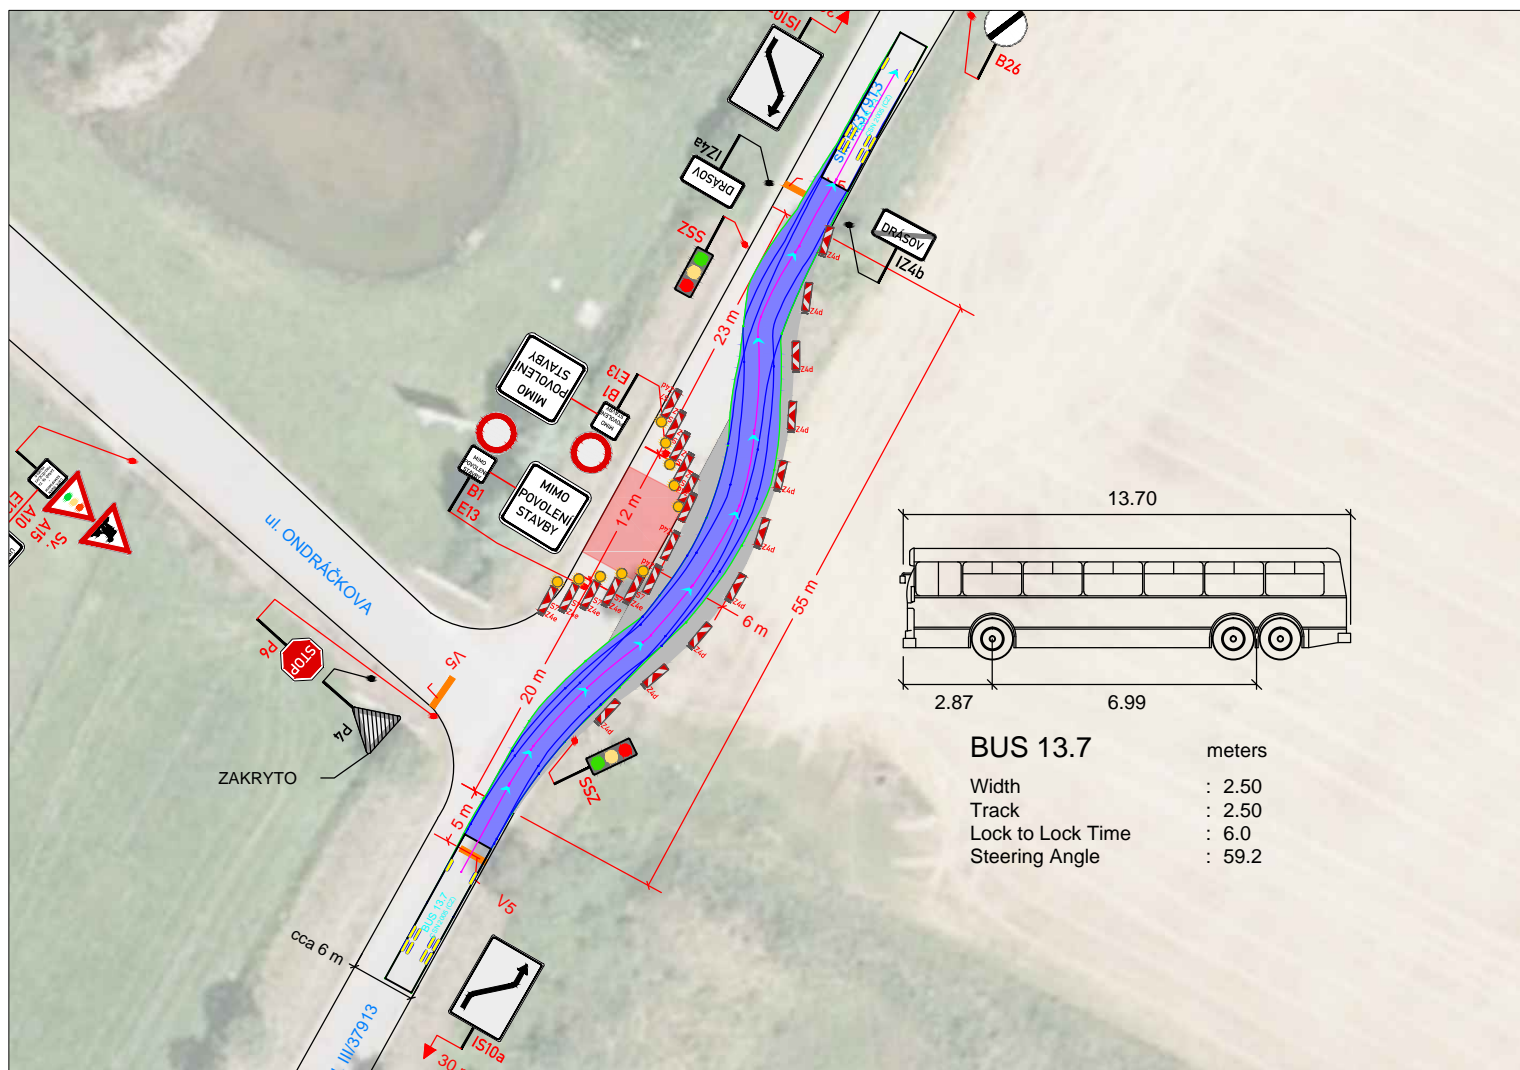

LEGENDA:



A15 PŘECHODNÉ DOPRAVNÍ ZNAČENÍ



IP4 STÁVAJÍCÍ DOPRAVNÍ ZNAČENÍ



IP4 STÁVAJÍCÍ DOPRAVNÍ ZNAČENÍ DOČASNĚ ZRUŠENÉ




PRACOVNÍ MÍSTO



PROVIZORNÍ KOMUNIKACE

POZNÁMKA:

- Umístění přechodného dopravního značení dle TP č.66 (Zásady pro označování pracovních míst na pozemních komunikacích)

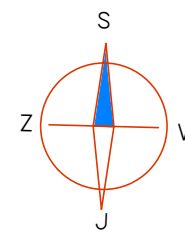

VLEČNÉ KŘIVKY

ZNAKOM s.r.o. – ZENGROVA 2694/4, 615 00 BRNO, TEL. 602 593 383, ZNAKOM@ZNAKOM.CZ, (PRACOVIŠTĚ: RYBNÍČEK 12, 602 00 BRNO)			
Vypracoval: Štěpán ŘEZNÍK podpis:	Zodpovědný projektant: Petr BEDNÁŘ podpis:	Ředitel: Radek SUCHOMEL mob: 602 593 383	 ZNAKOM s.r.o., ZENGROVA 2694/4, 615 00 BRNO
Technická kontrola: Petr BEDNÁŘ podpis:	Vedoucí projektant: Petr BEDNÁŘ podpis:		

Místo:	DRÁSOV, ul. VŠECHOVICKÁ	Číslo zak.:	22Z00506
Silnice:	III/37913	Formát:	A3
Staničení úseku:	–	Datum:	8/2022
Akce:	OBNOVA PŘIVADĚČE ŠTĚPÁNOVICE-ČEBÍN HOBAS DN1400 - II. ETAPA	Číslo přílohy:	5
Obsah:	PŘECHODNÉ DOPRAVNÍ ZNAČENÍ		