


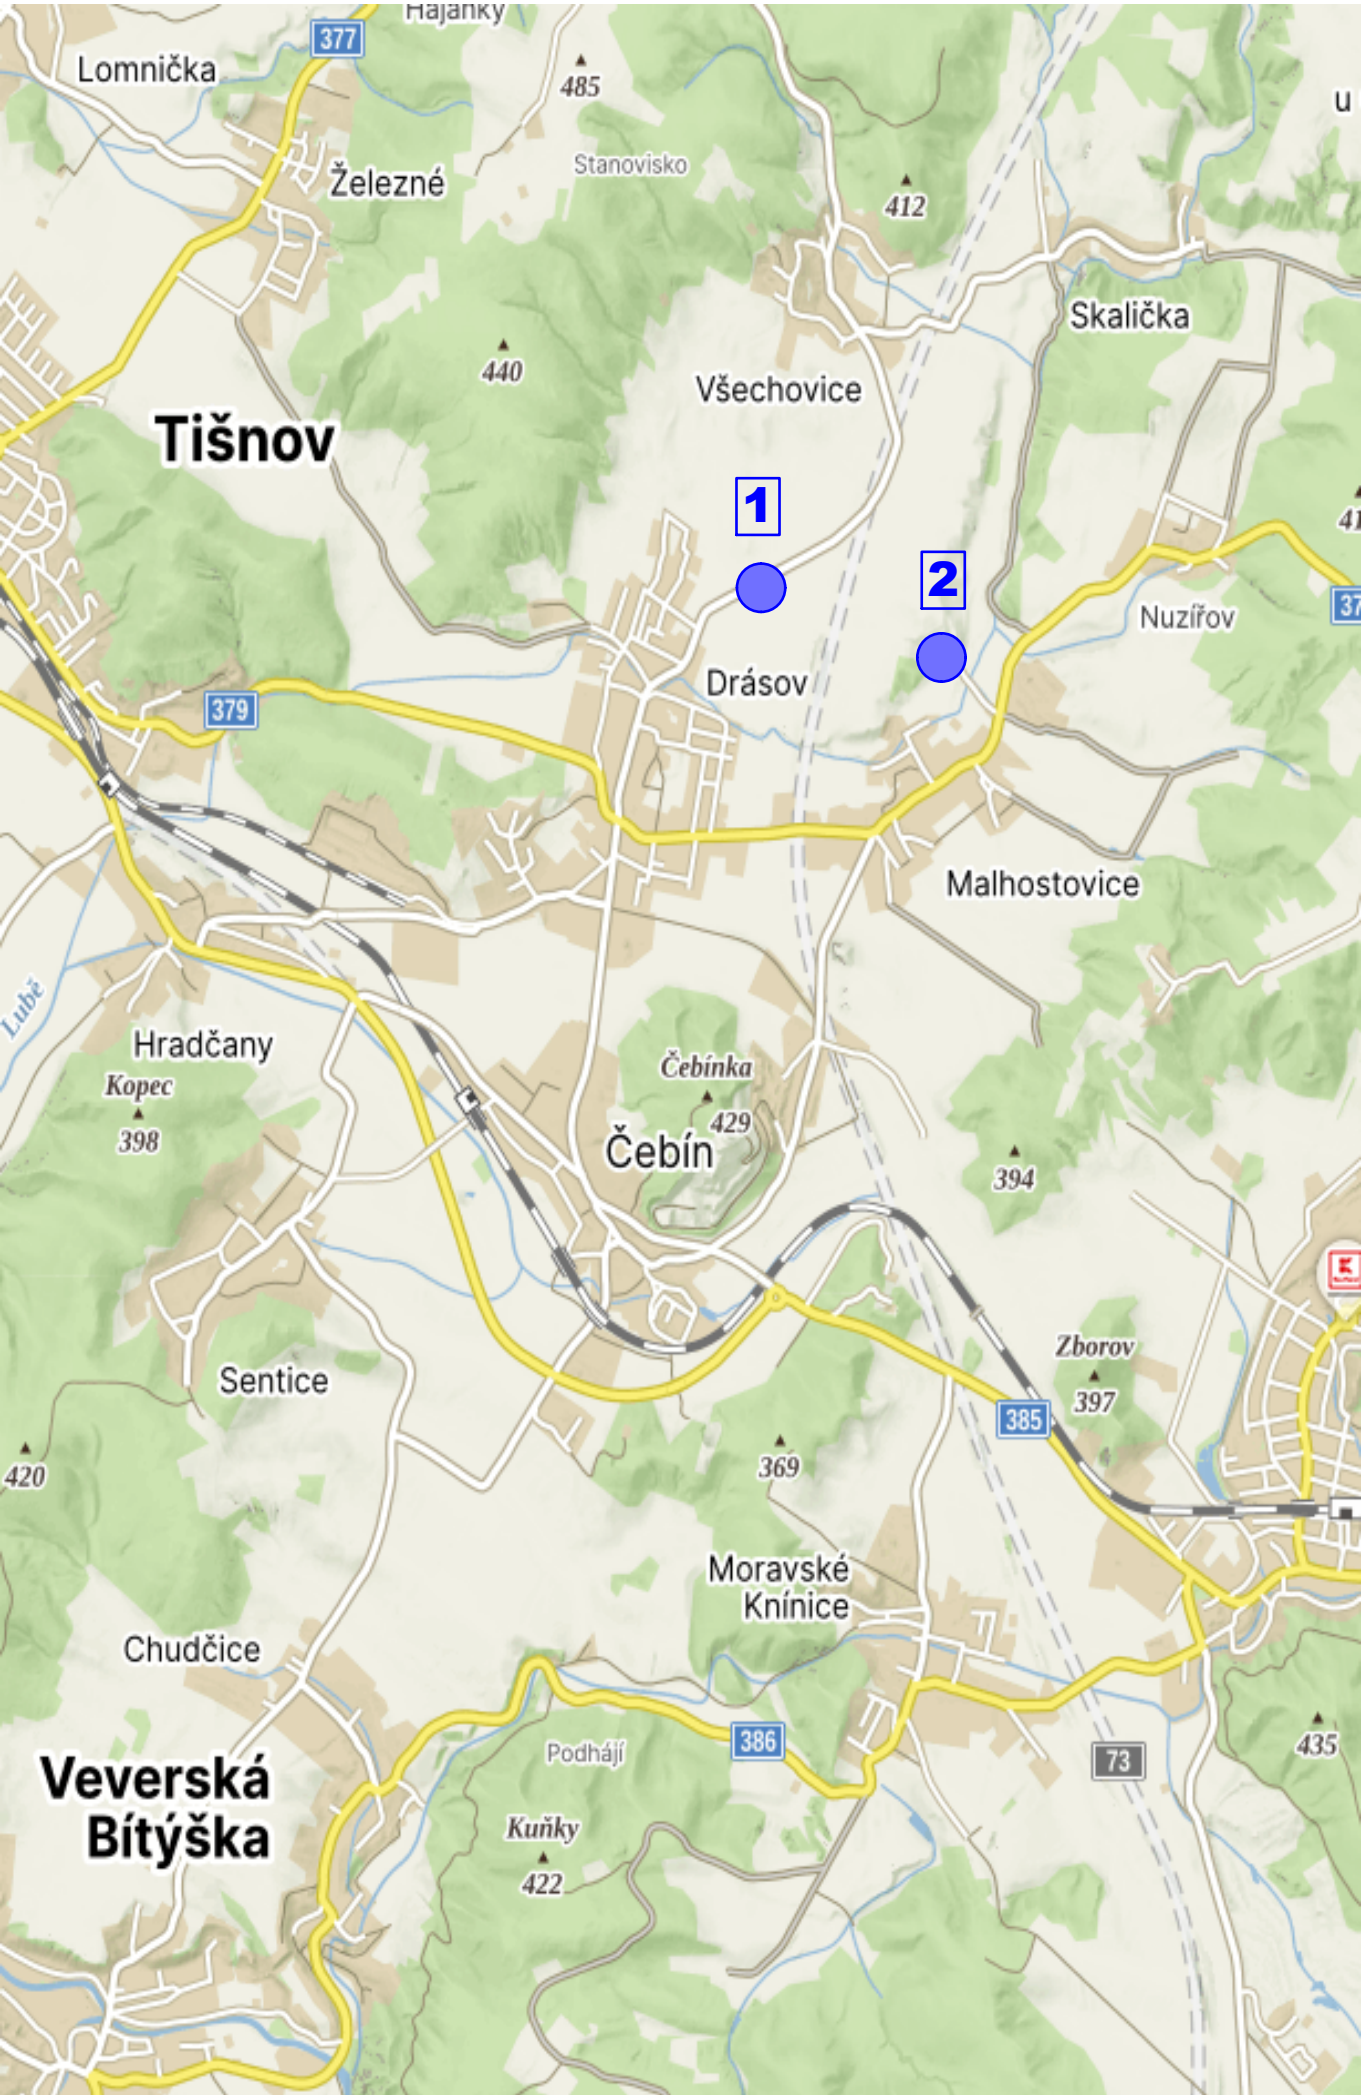

NÁVRH



B 11 (2x)



E 13 "MIMO VLASTNÍKŮ A UŽIVATELŮ POZEMKŮ" (2x)

POZNÁMKA

- podmínkou pro provedení DZ je vydání povolení místní úpravy příslušným úřadem dle § 77 zákona č. 361/2000 Sb.
- provedení a umístění dle vyhl. č. 294/2015 Sb., TP 65 a TP 133
- velikost značek "zmenšená"; provedení "retroreflexní"; třída RA1 dle ČSN EN 12899-1