


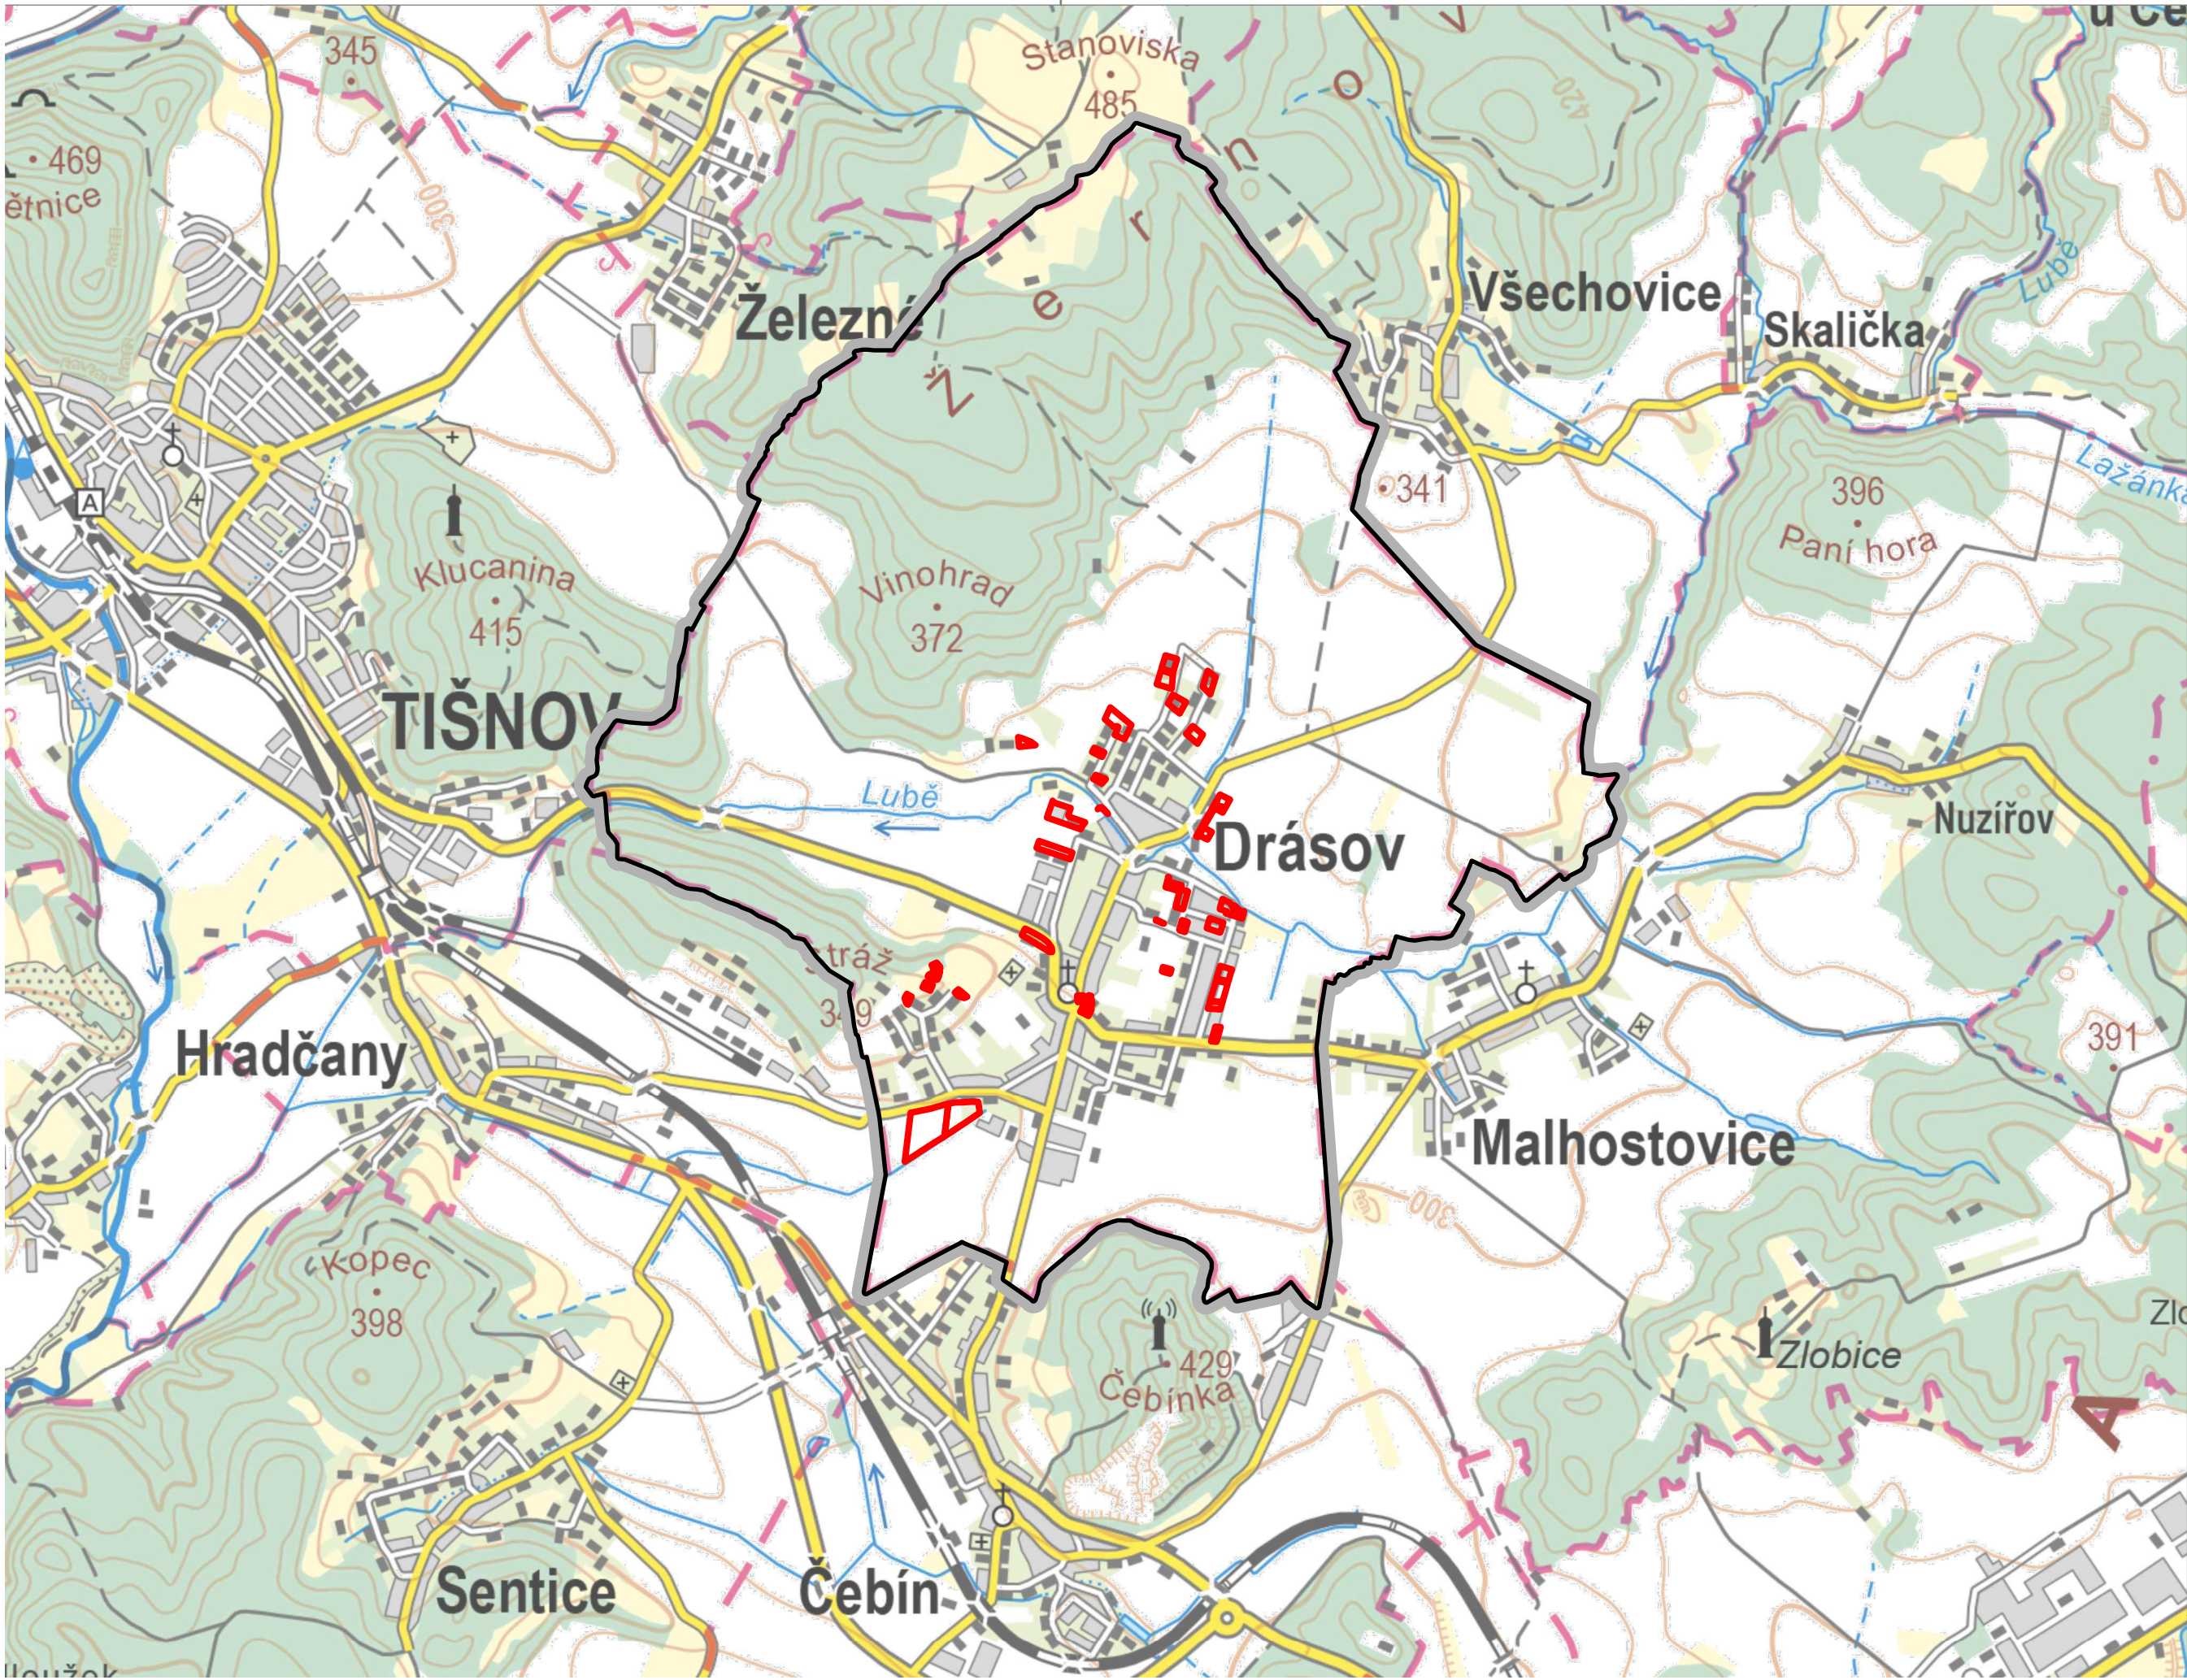

HRANICE

označení	popis
	hranice řešeného území
	hranice správního území obce

ZÁZNAM O ÚČINNOSTI

vydávající správní orgán: Zastupitelstvo městyse Drásov
datum nabytí účinnosti:
pořizovatel: Úřad městyse Drásov
oprávněná osoba pořizovatele: Ing. Jan Šíma

ZMĚNA Č. 2 ÚZEMNÍHO PLÁNU DRÁSOV

6. VÝKRES ŠIRŠÍCH VZTAHŮ

NÁVRH PRO SPOLEČNÉ JEDNÁNÍ A VEŘEJNÉ PROJEDNÁNÍ 7/2026

ZHOTOVITEL

Studio MAP s.r.o.
Ing. Lenka Šimová, č. autorizace 05624

MĚŘÍTKO

1 : 25 000

PŘÍLOHA ČÍSLO

2