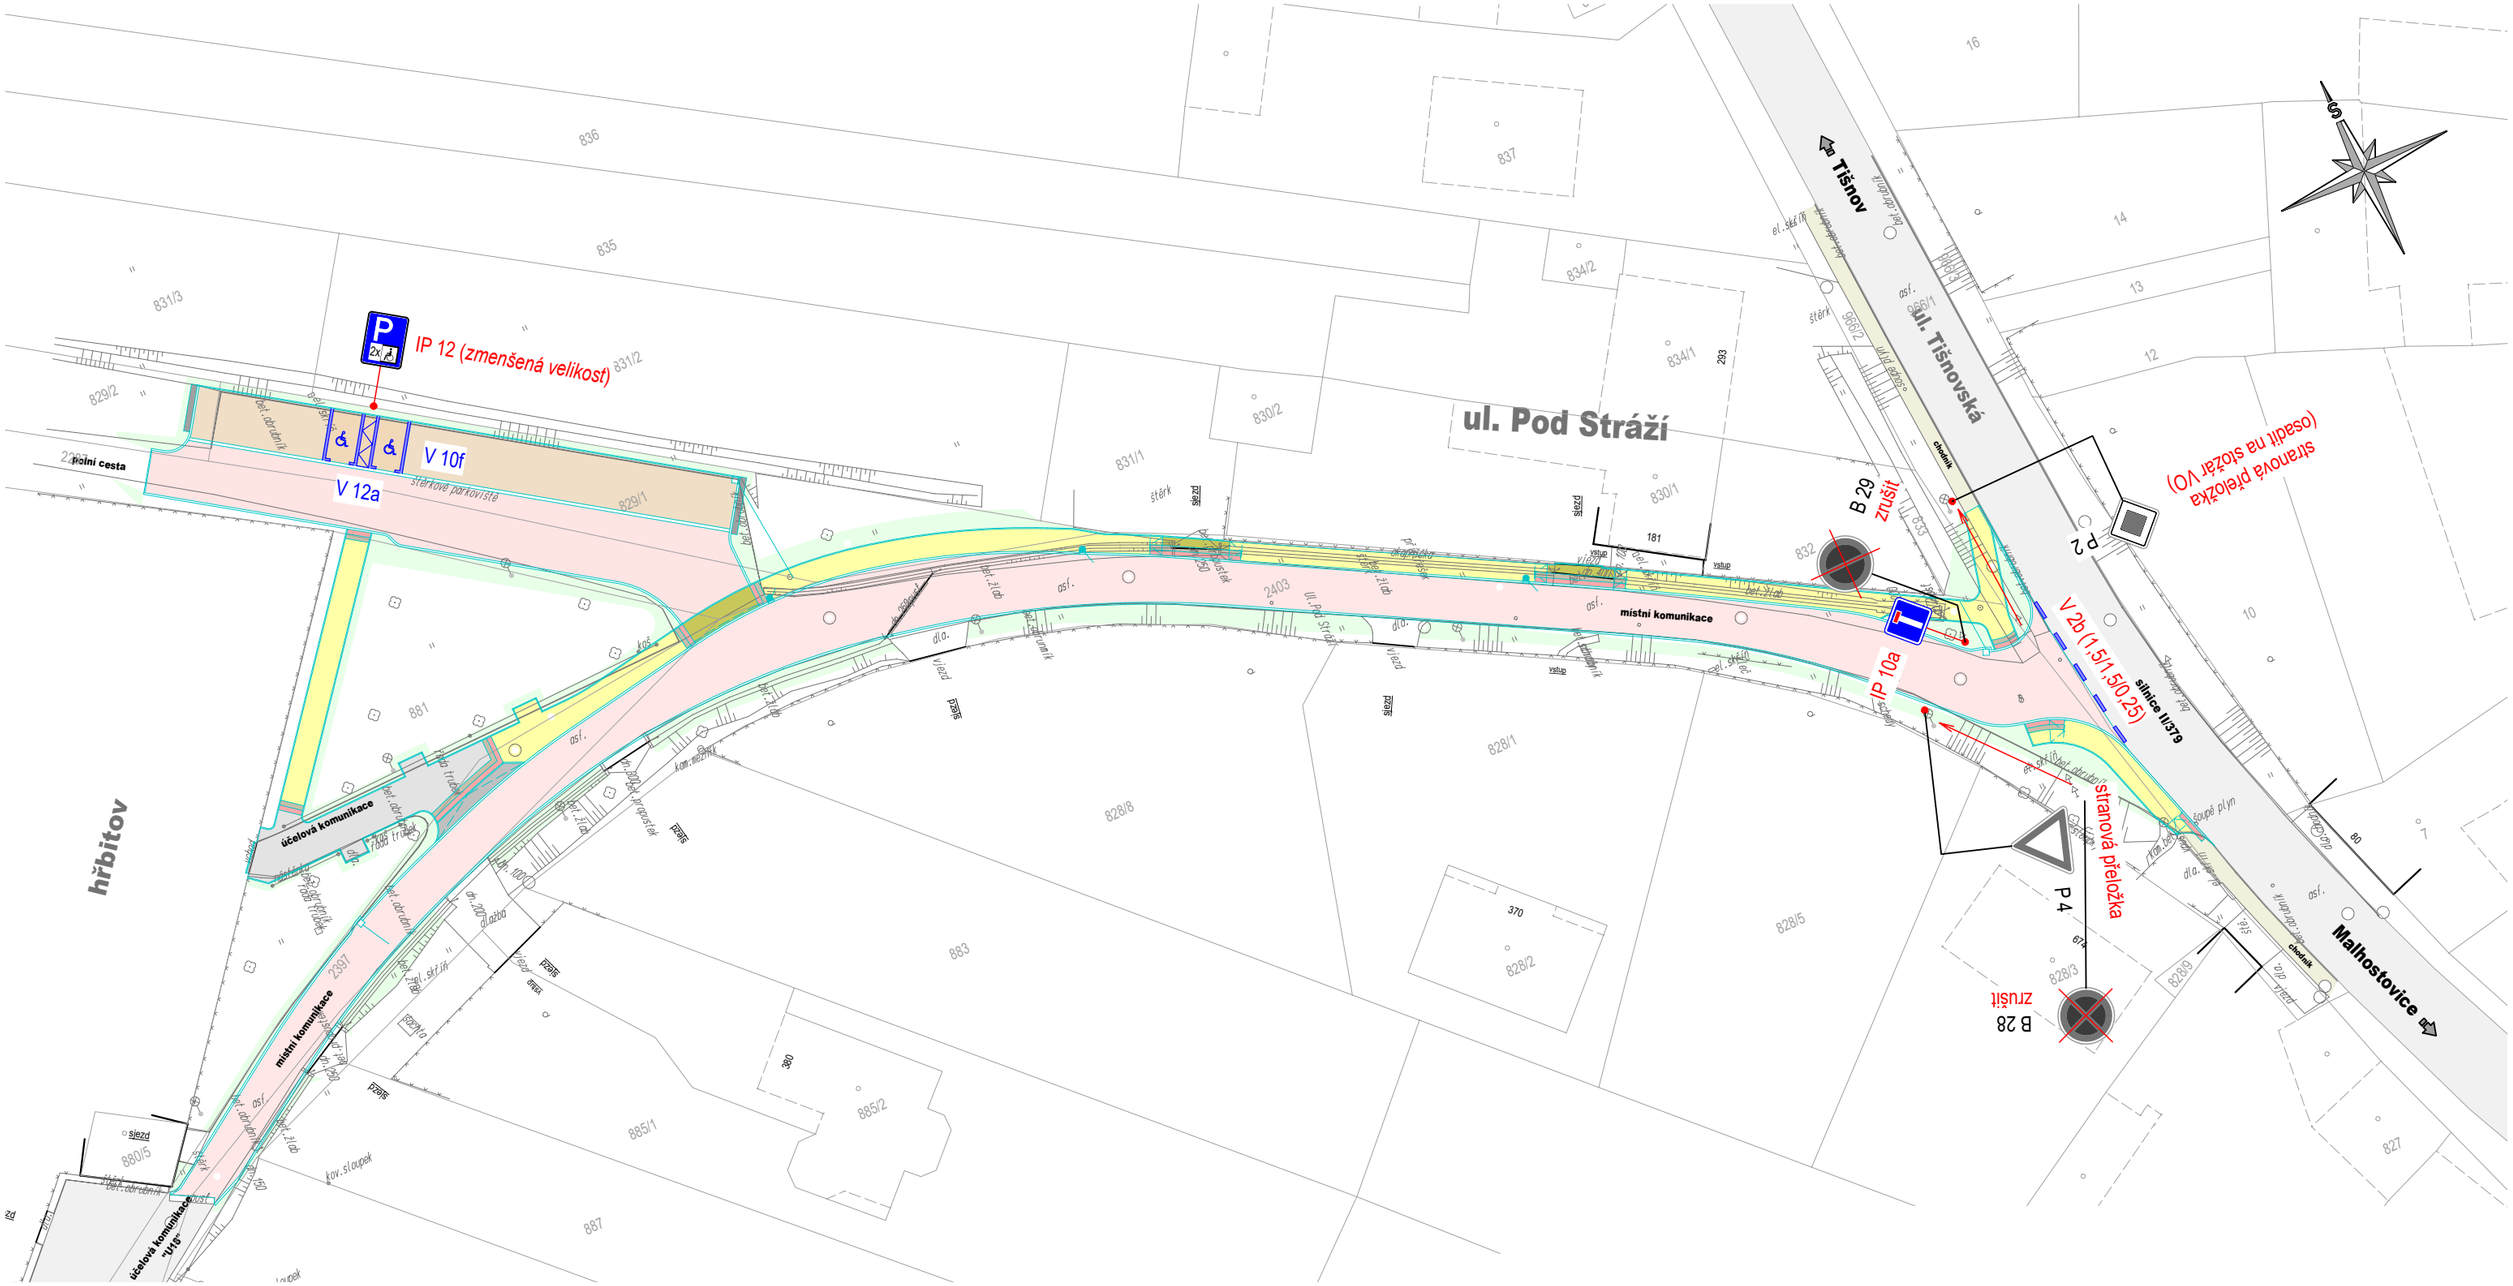

NÁVRH

svislé DZ

IP 10a (1x)

IP 12(1x) - *zmenšená*

vodorovné DZ - barva bílá (žlutá)

V 10f (0,125) - (4x)
symbol (2x)

V 12a

V 2b (1,5/1,5/0,25)

RUŠENÉ

B 28 (1x)
zrušit

B 29 (1x)
zrušit

POZNÁMKA

- podmínkou pro provedení DZ je vydání povolení místní úpravy příslušným úřadem dle § 77 zákona č. 361/2000 Sb.
- provedení a umístění dle vyhl. č. 294/2015 Sb., TP 65 a TP 133
- velikost značek "základní" a "zmenšená"; provedení "retroreflexní"; třída RA1 dle ČSN EN 12899-1

Drásov
ul. Pod Stráží