SO 1013 SILNICE II/379 - ÚSEK 3

SITUACE DOPRAVNÍHO ZNAČENÍ

M 1:500

LEGENDA DOPRAVNÍHO ZNAČENÍ:
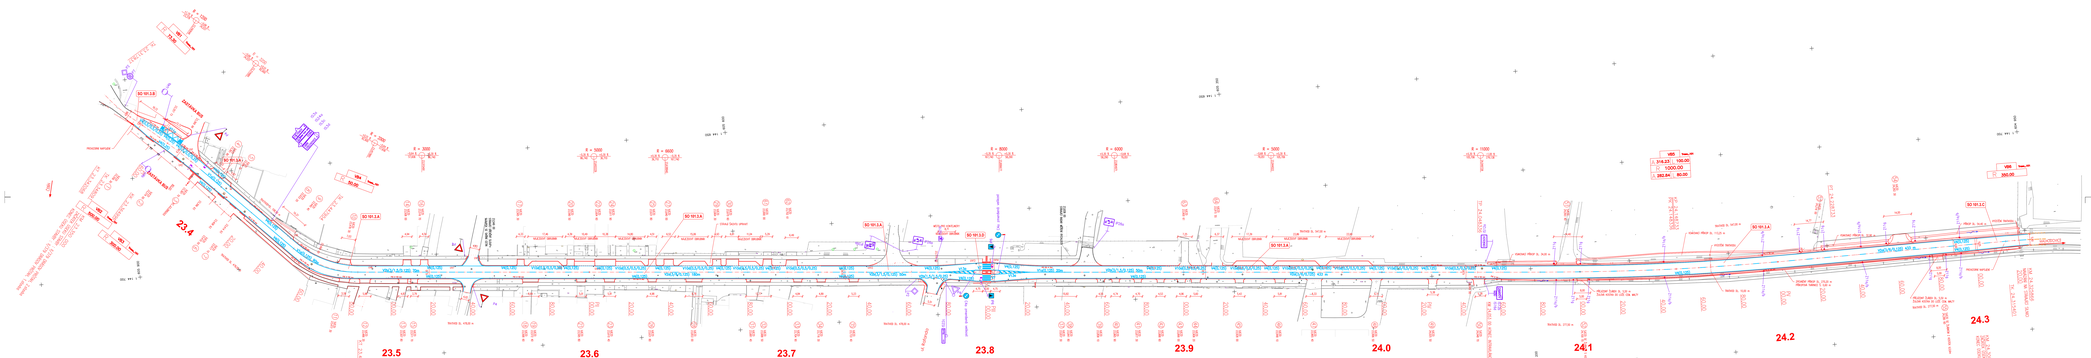
- SKUP. DOPRAVNÍ ZNAČEK - STANDARD
- SKUP. DOPRAVNÍ ZNAČEK - NAVÍŘENÉ
- SKUP. DOPRAVNÍ ZNAČEK - NEŽENÉ