


SCHEMA VEŘEJNÝCH PROSTRANSTVÍ



SCHEMA REKREAČNÍCH MÍST V KRAJINĚ

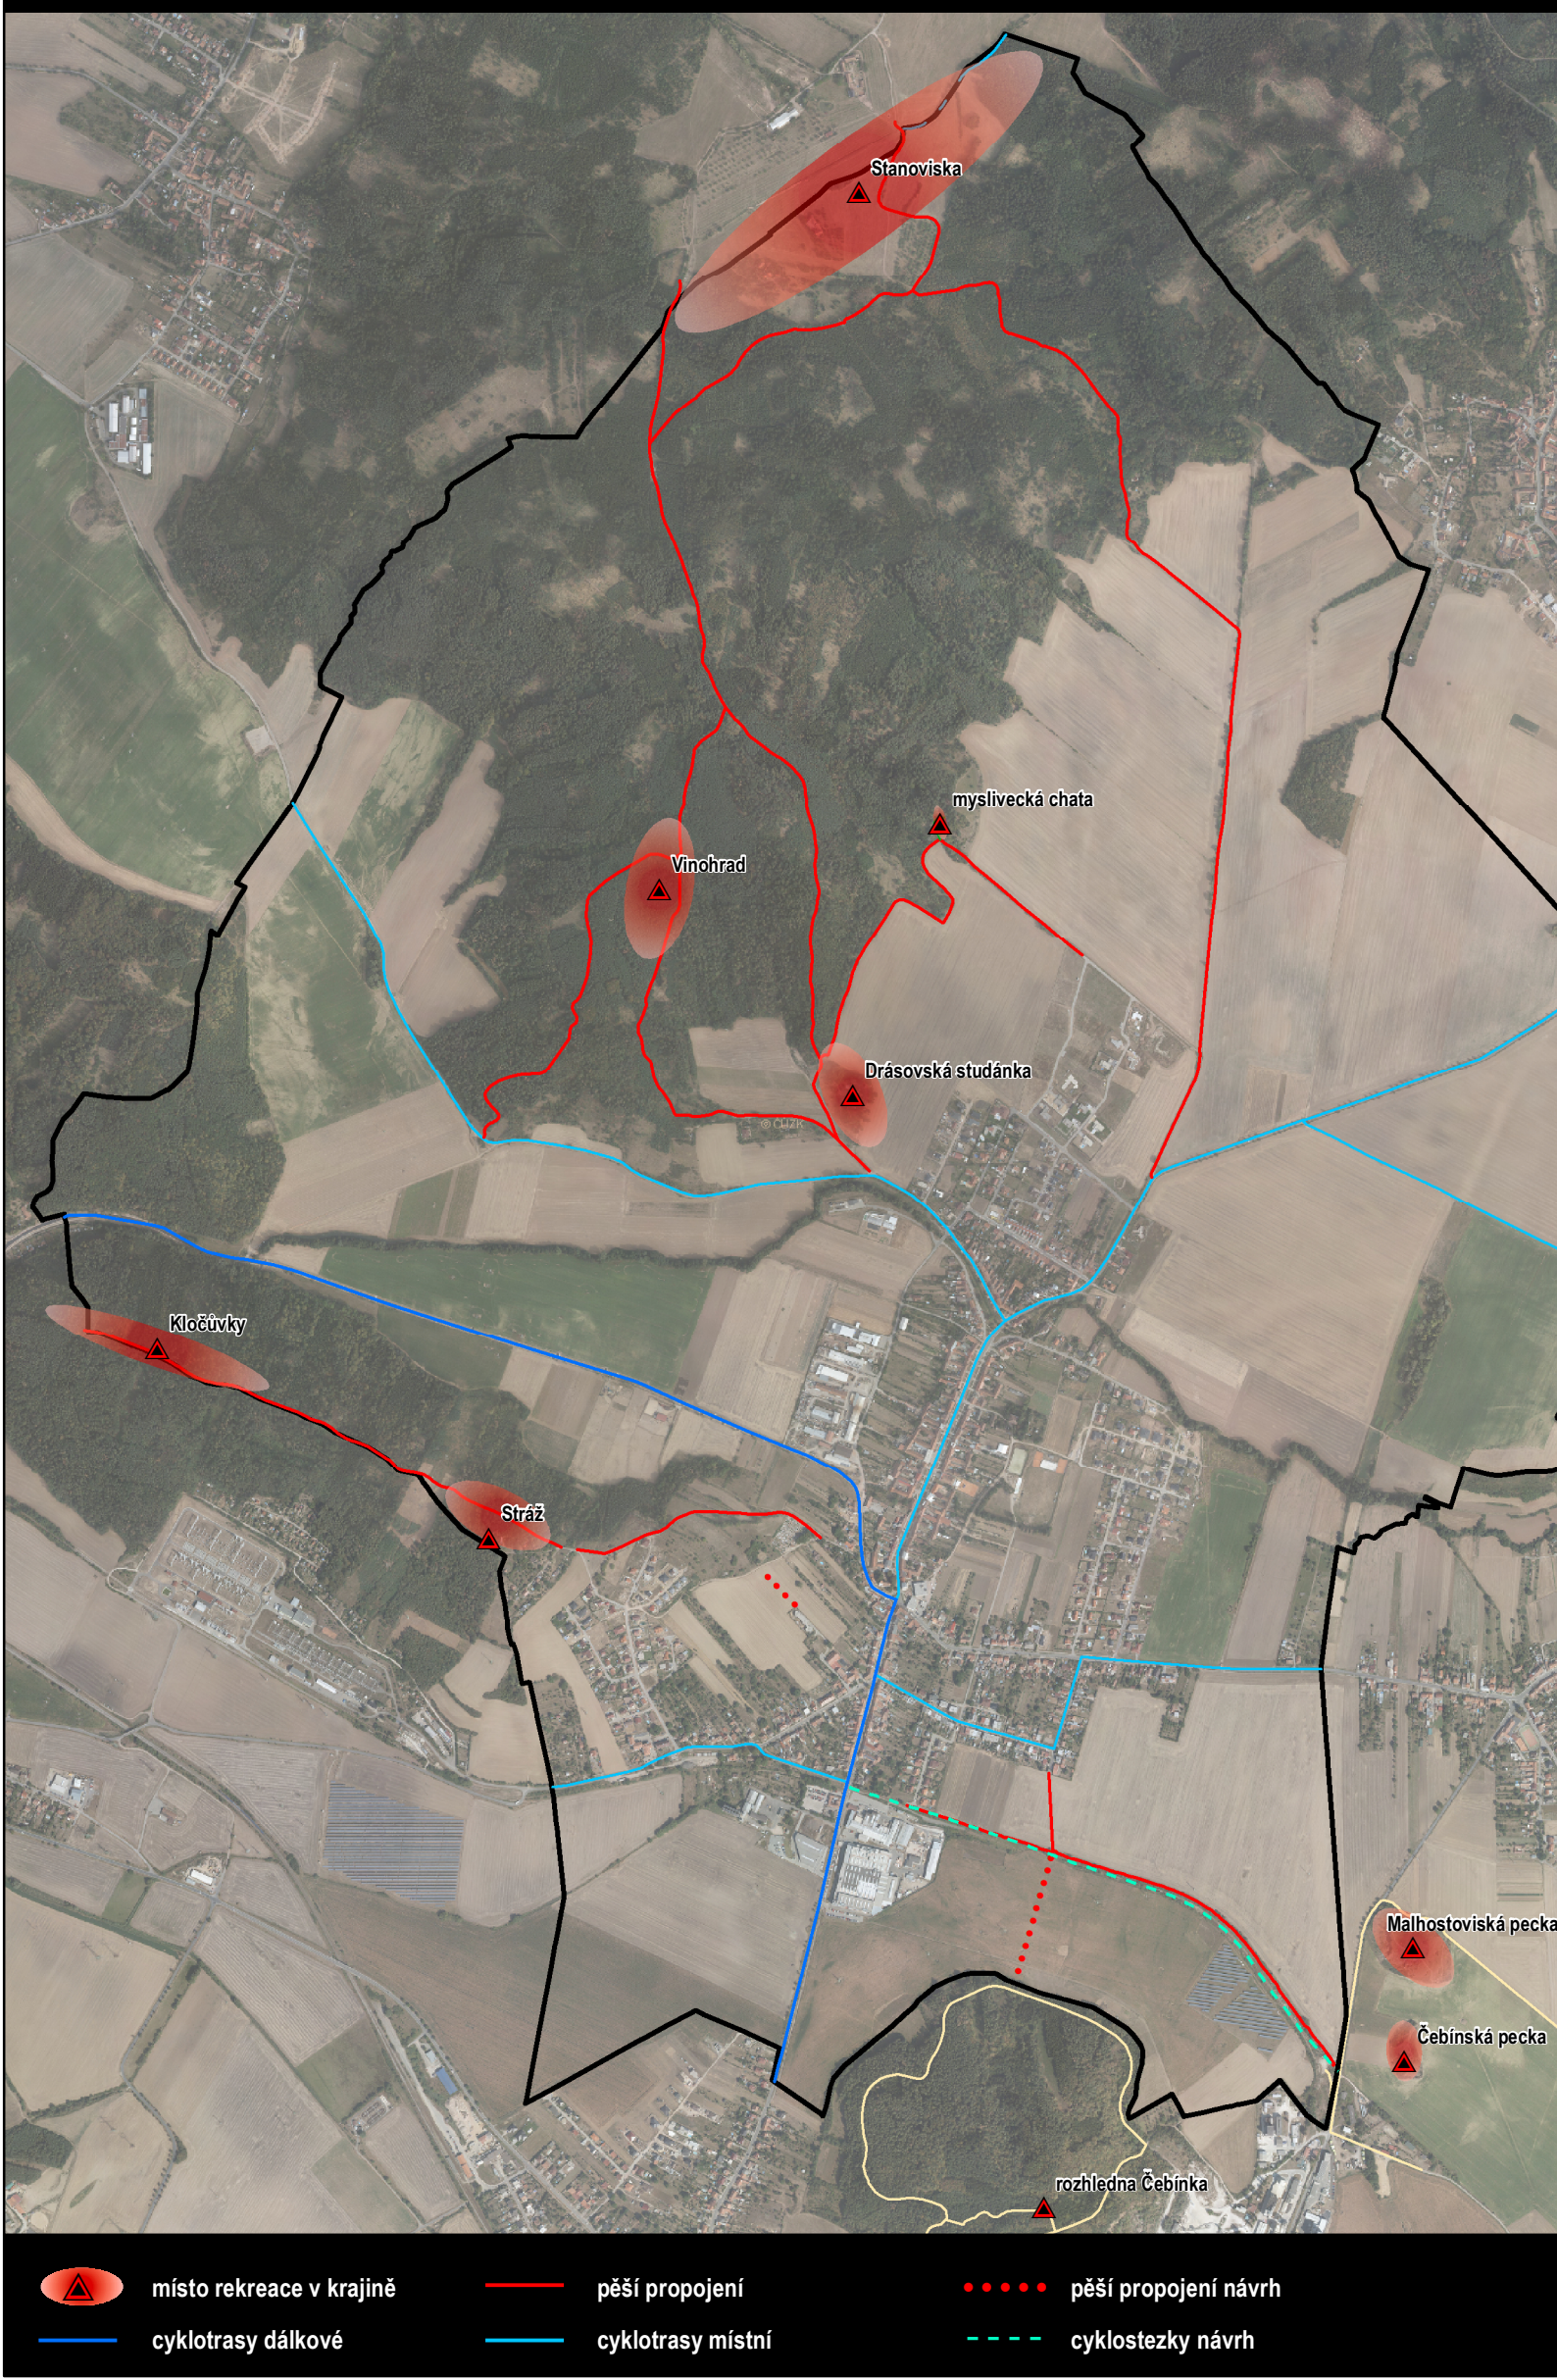

PLOCHY S ROZDÍLNÝM ZPŮSOBEM VYUŽITÍ
stav | návrh | funkce využití | index |

<