


SITUACE ŠIRŠÍCH VZTAHŮ

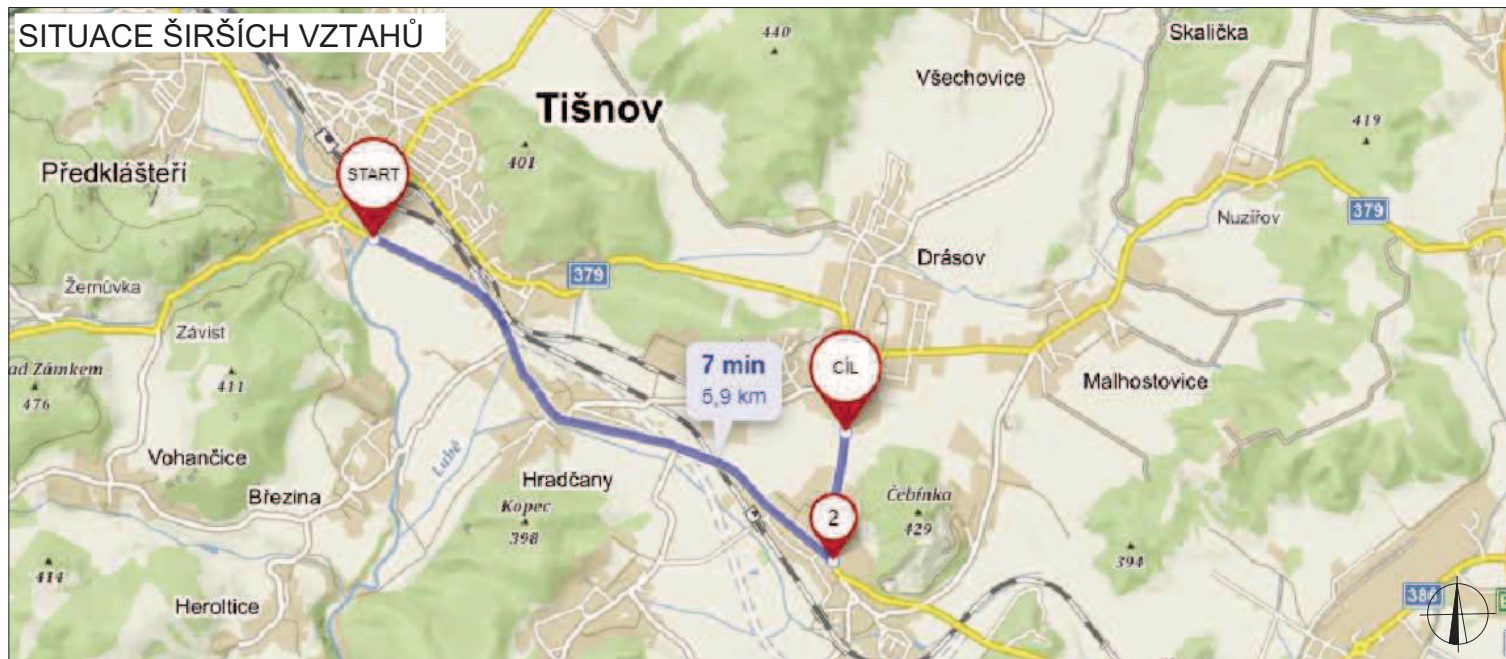

PLATNOST DOKUMENTACE

Podmínky SPDI BM a BO KŘP JmK

POLICIE ČESKÉ REPUBLIKY
Krajské ředitelství Jihomoravského kraje
Specializované pracoviště dopravního inženýrství BM a BO

Odsouhlaseno dne: 2. 7. 2020 1/4

Pod č.j.: KRPB- 124225 - 1 /ČJ-2020-0600DI-HRB

Dle § 24/2d..... zák. č. 13/1997 Sb.

§ 77/3 zák. č. 361/2000 Sb.

Platnost do: 31. 12. 2020 Podpis:

V dne

V

- pokud nastane neúměrné vzduší dopravy (více jak 150 metrů) nebo narušení BESIP, je nutné pracovníky realizační firmy zajistit usměrňování provozu v místě omezení dopravy;
 - pokud v souvislosti s omezením dopravy na dotčených komunikacích nastane v důsledku dopravně inženýrských opatření negativní situace ve vztahu k bezpečnosti a plynulosti silničního provozu, je ze strany realizačního subjektu provádějího předmětné činnosti, povinností bezodkladně projednat a zajistit příslušná opatření k eliminaci negativních následků plynoucích z dočasné úpravy organizace silničního provozu (např. na základě podnětu police ČR, místně příslušného správního úřadu, aj., ale i na základě vlastních zjištění při realizaci stavebních prací);
 - při umísťování dopravního značení do tělesa chodníku je nutné respektovat ustanovení vyhlášky č. 398/2009 Sb.;
 - instalování dopravního značení musí být v souladu se zákonem č. 361/2000 Sb., vyhláškou č. 294/2015 Sb., technickými podmínkami TP 65, 66 a nařízením Ministerstva dopravy ČR o užití certifikovaných výrobků;
 - žadatel zajistí odbornou montáž značek, zařízení a světelných signálů, kdy odpovědná fyzická osoba zabezpečující odborné vedení provádění stavby zajistí jejich kontrolu, udržování a včasné odstranění;
 - konáním akce nesmí dojít k ohrožení bezpečnosti účastníků silničního provozu;
 - trvalé dopravní značky, které jsou v rozporu s přenosnými dopravními značkami, budou překryty a po ukončení akce uvedeny do původního stavu;
 - práce budou probíhat pouze za nesnížené viditelnosti.
- S ohledem na bezpečnost a plynulost provozu SPDI BM a BO KŘP JmK doporučuje stanovení termínu mimo pracovní dny, tj. sobota, neděle, státní svátek, den pracovního klidu.

por. Ing. Hrbek / 322823
komisař



NAVRŽENÉ PŘECHODNÉ
DOPRAVNÍ ZNAČENÍ



TRVALÉ SVISLÉ
DOPRAVNÍ ZNAČENÍ



DOČASNĚ ZNEPLATNĚNÉ
TRVALÉ DOPRAVNÍ ZNAČENÍ

ZODPOVĚDNÝ PROJEKTANT:

Jakub Humplík

VYPRACOVAL:

Ladislav Nepevný

KONTROLOVAL:

Jakub Humplík

NÁZEV STAVBY:

**OPRAVA VDZ
KOMUNIKACE TIŠNOV - HRADČANY - ČEBÍN**

OBSAH:

Situace dopravně-inženýrských opatření

ČÍSLO ZAKÁZKY:

133/2020

DATUM:

30.6.2020

FORMÁT:

MĚŘÍTKO:

-

ÚČEL:

RDS

GEFAB CS



GEFAB CS spol. s r.o.
Švédská 5, 620 00 Brno
<http://www.gefab.cz>

ČÍSLO PŘÍLOHY:

1

SOUPRAVA:

Schéma pro označování pracovních míst:

5.1 provádění vodorovného dopravního značení – pohyblivé místo

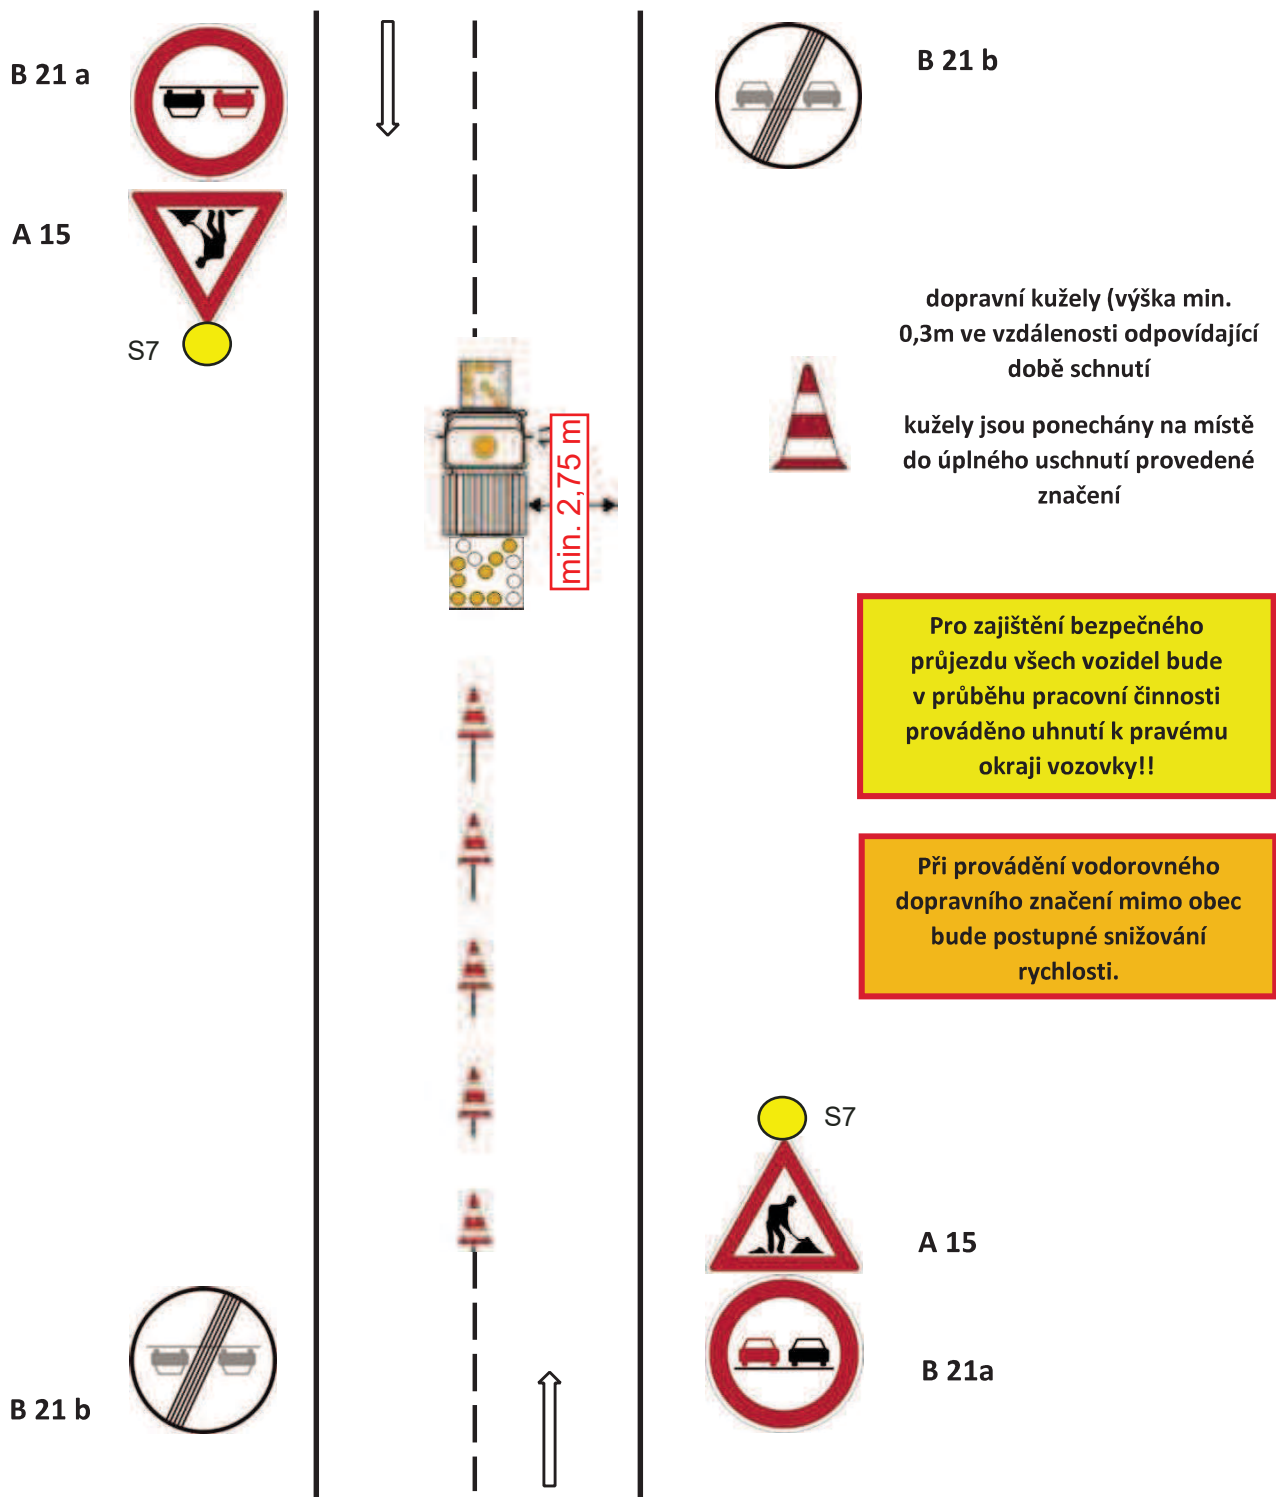


Schéma pro označování pracovních míst:

5.2 provádění vodorovného dopravního značení v obci – místo s krátkou dobou trvání prací


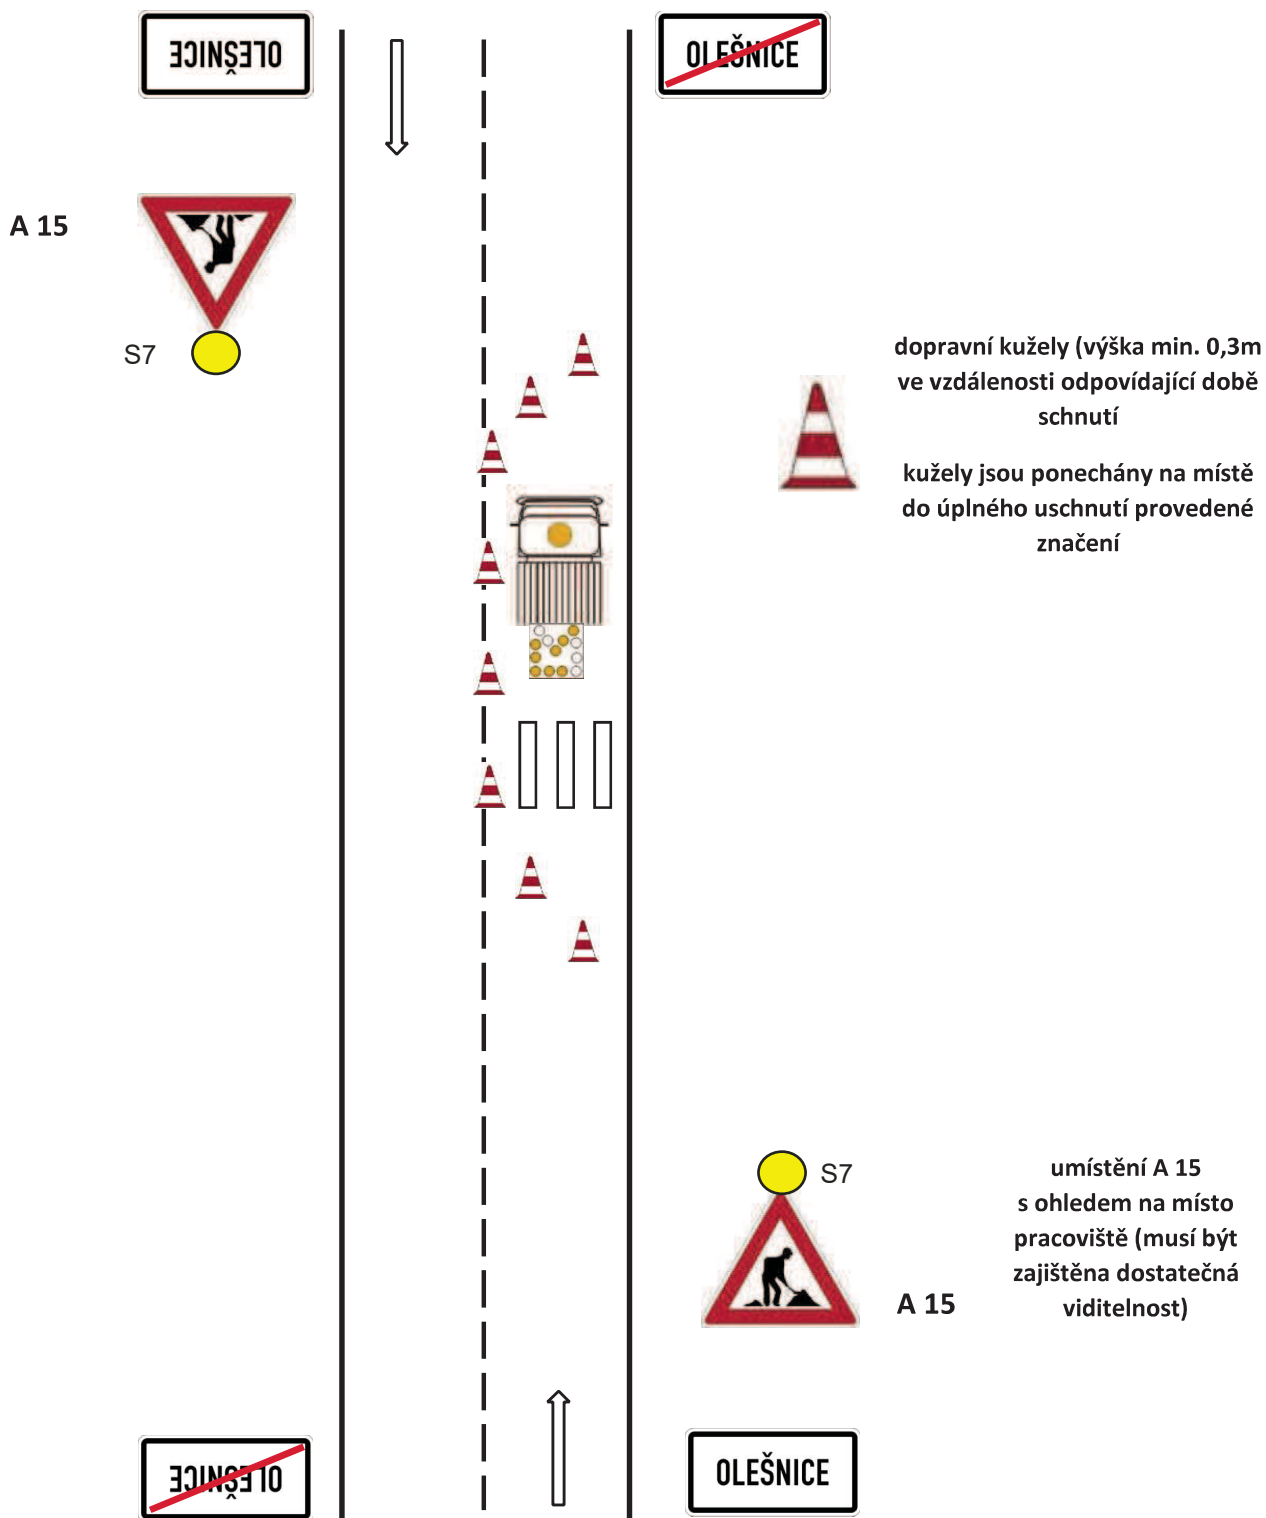


Schéma pro označování pracovních míst:

5.3 provádění vodorovného dopravního značení mimo obec – místo s krátkou dobou trvání prací

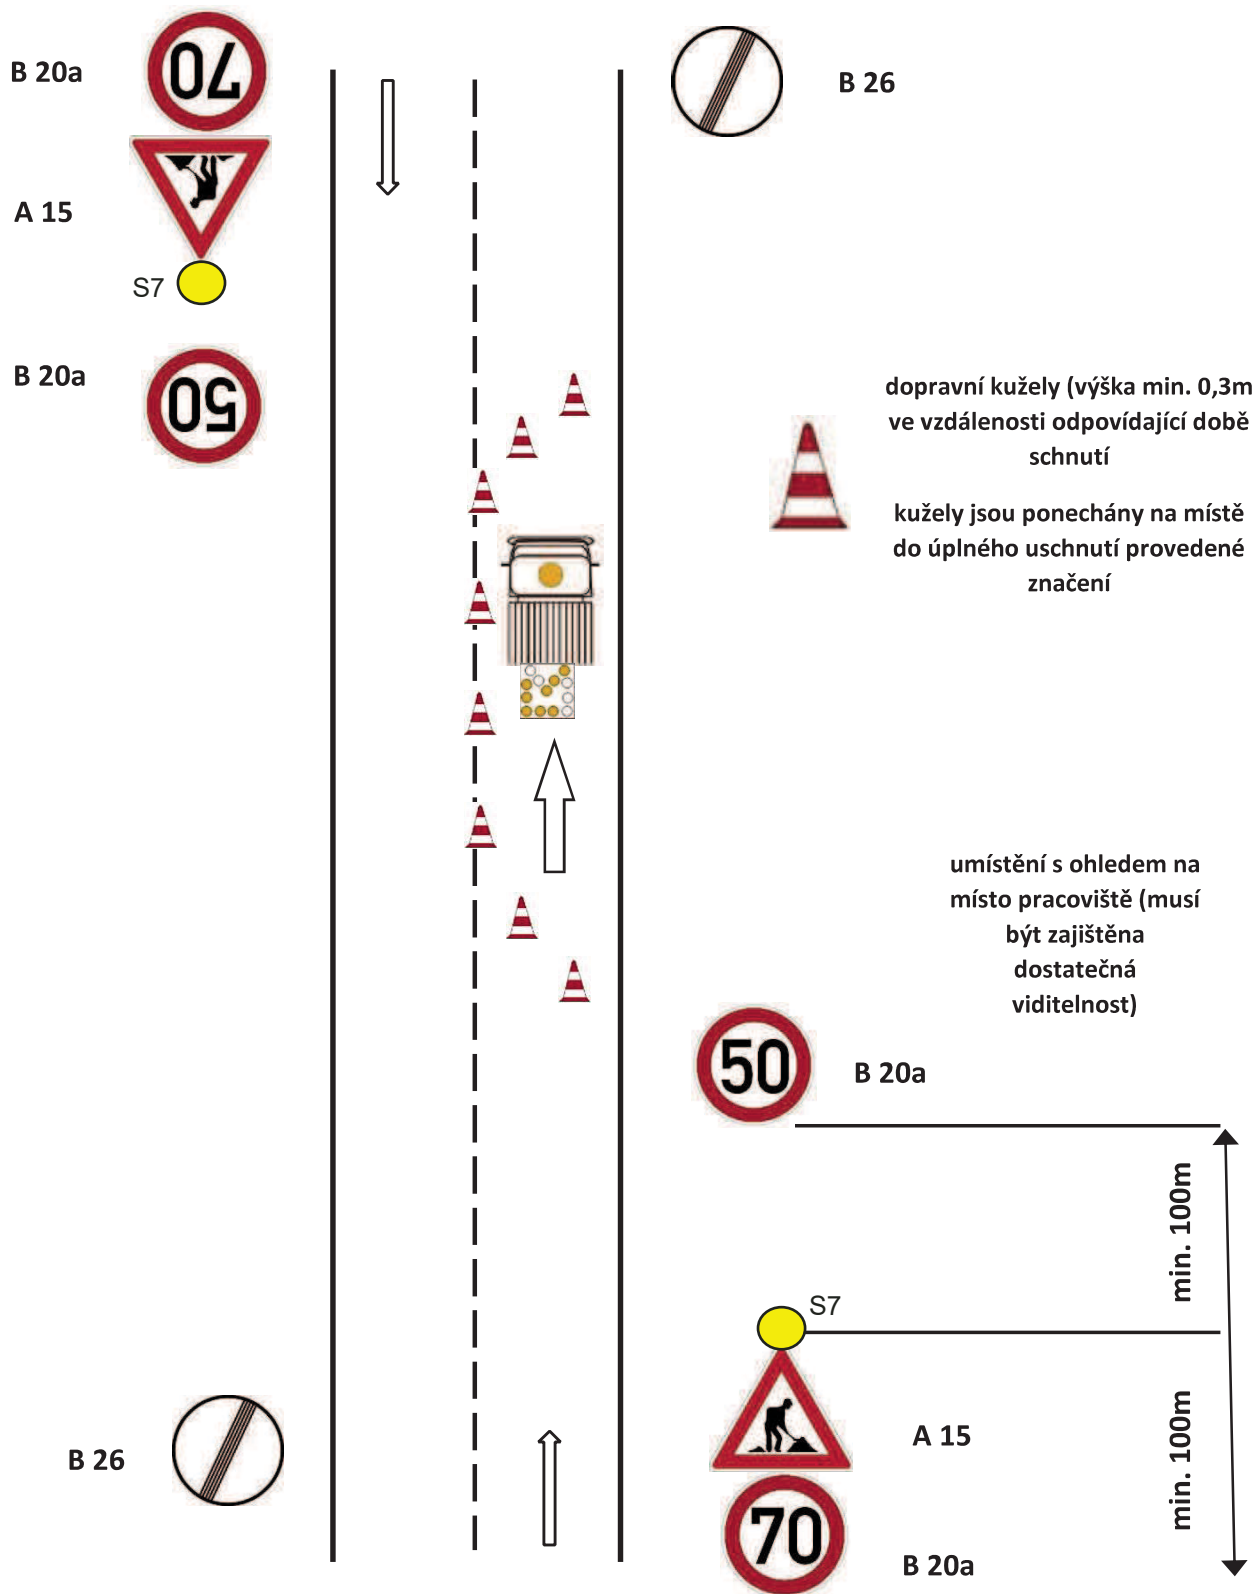

Ověřovací doložka změny datového formátu dokumentu podle § 69a zákona č. 499/2004 Sb.

Změnou datového formátu se nepotvrzuje správnost a pravdivost údajů obsažených v dokumentu a jejich soulad s právními předpisy.
Vstupující dokument nebyl podepsán.

Typ vstupního dokumentu: .PDF

Otisk souboru: A602A3216BD87D851630F4556EFF6F7EE60AF60DA67347D839EAD5D83CBEEF58

Použitý algoritmus: SHA256_SBB 2.16.840.1.101.3.4.2.1

Subjekt, který změnu formátu dokumentu provedl:

Město Tišnov, nám. Míru 111, 66619 Tišnov, epodatelna@tisnov.cz

Datum vyhotovení ověřovací doložky:

15.7.2020

Jméno a příjmení osoby, která změnu formátu dokumentu provedla:

Bervídová Marika