


# ÚZEMNÍ PLÁN DRÁSOV

PRÁVNÍ STAV PO ZMĚNĚ ÚP Č. III  
VODNÍ HOSPODÁŘSTVÍ - VODOVOD

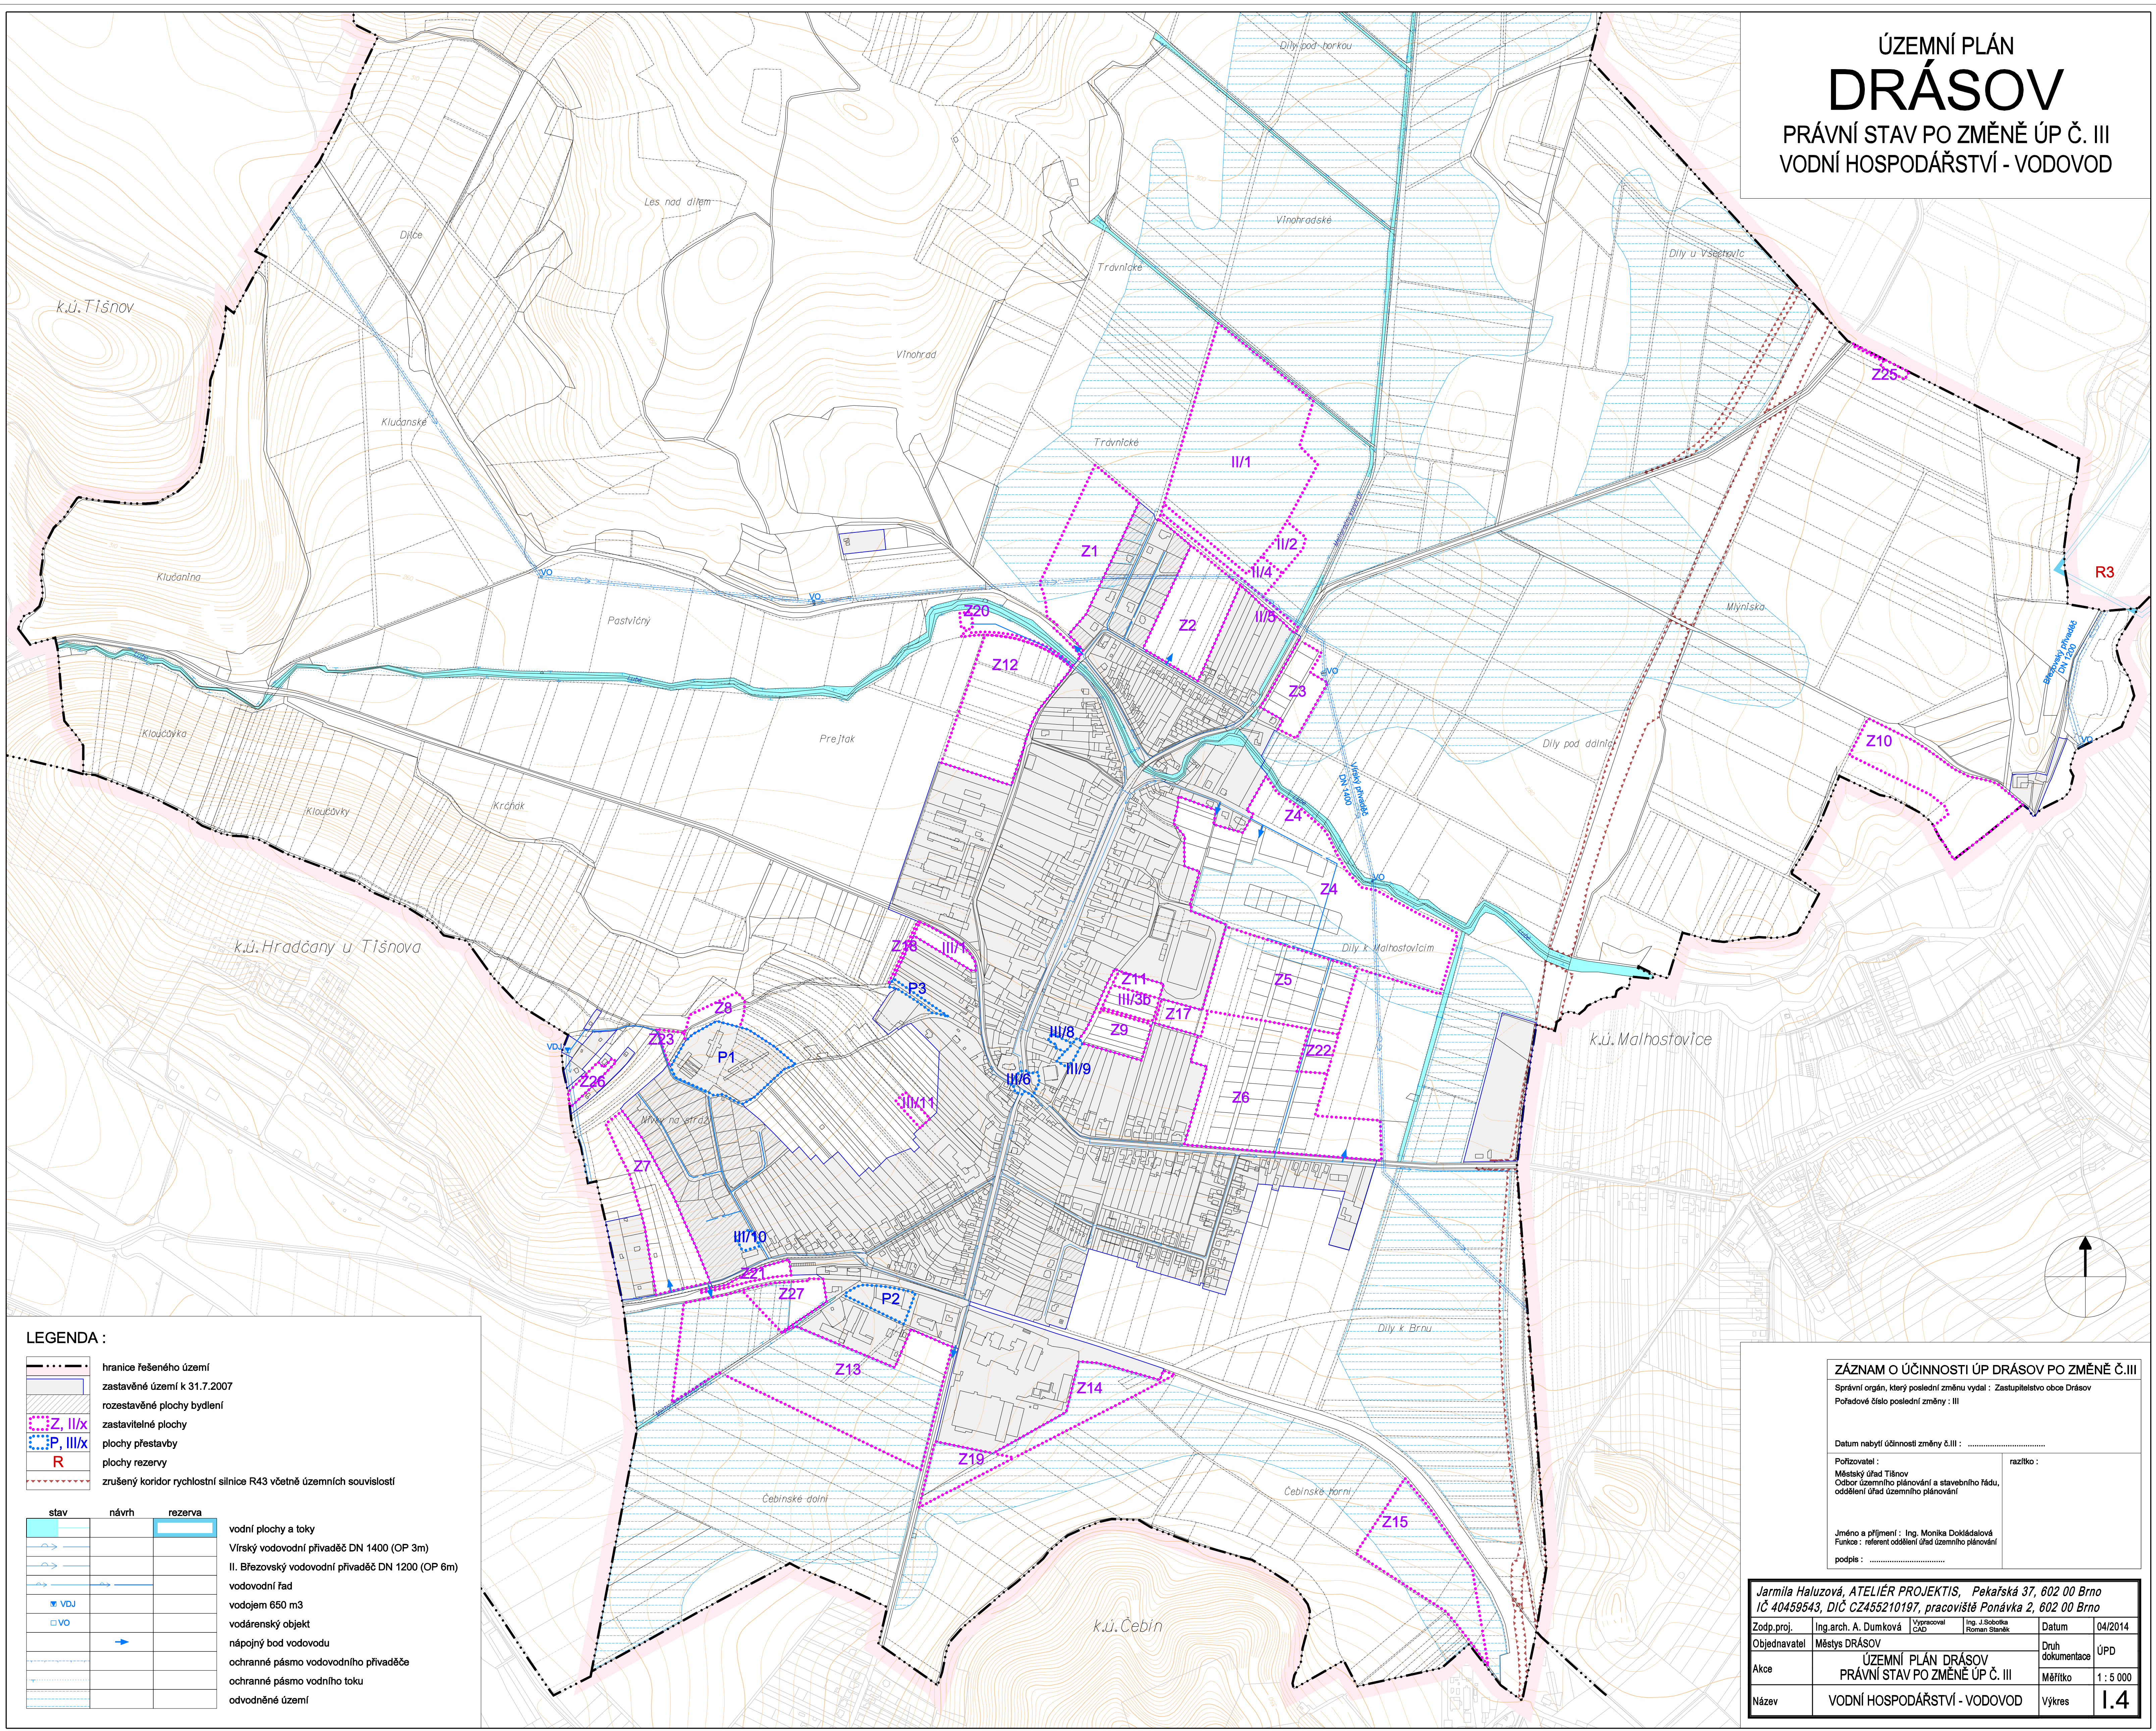

**LEGENDA :**

	hranice řešeného území
	zastavěné území k 31.7.2007
	rozestavěné plochy bydlení
	zastavitelné plochy
	plochy přestavby
	plochy rezervy
	zrušený koridor rychlostní silnice R43 včetně územních souvislostí

stav	návrh	rezerva	
			vodní plochy a toky
			Vírský vodovodní přívaděč DN 1400 (OP 3m)
			II. Březovský vodovodní přívaděč DN 1200 (OP 6m)
			vodovodní řad
			vodojem 650 m3
			vodárenský objekt
			nápojný bod vodovodu
			ochranné pásmo vodovodního přívaděče
			ochranné pásmo vodního toku
			odvodněné území

**ZÁZNAM O ÚČINNOSTI ÚP DRÁSOV PO ZMĚNĚ Č.III**

Správní orgán, který poslední změnu vydal : Zastupitelstvo obce Drásov  
Pořadové číslo poslední změny : III

Datum nabytí účinnosti změny č.III : .....

Pořizovatel : ..... razítko :  
Městský úřad Třebíč  
Odbor územního plánování a stavebního řádu,  
oddělení úřad územního plánování

Jméno a příjmení : Ing. Monika Dokšálová  
Funkce : referent oddělení úřad územního plánování  
podpis : .....

Jarmila Hatuzová, ATELIÉR PROJEKTIS, Pekařská 37, 602 00 Brno IČ 40459543, DIČ CZ455210197, pracoviště Ponávka 2, 602 00 Brno			
Zodp.proj.	Ing.arch. A. Dumková	Vypracoval CAD	Ing. J.Šebeka Roman Štaněk
Objednavatel	Město DRÁSOV	Datum	04/2014
Akce	ÚZEMNÍ PLÁN DRÁSOV PRÁVNÍ STAV PO ZMĚNĚ ÚP Č. III	Druh dokumentace	ÚPD
Název	VODNÍ HOSPODÁŘSTVÍ - VODOVOD	Měřítko	1 : 5 000
		Výkres	1.4