




OBJÍZDNÁ TRASA

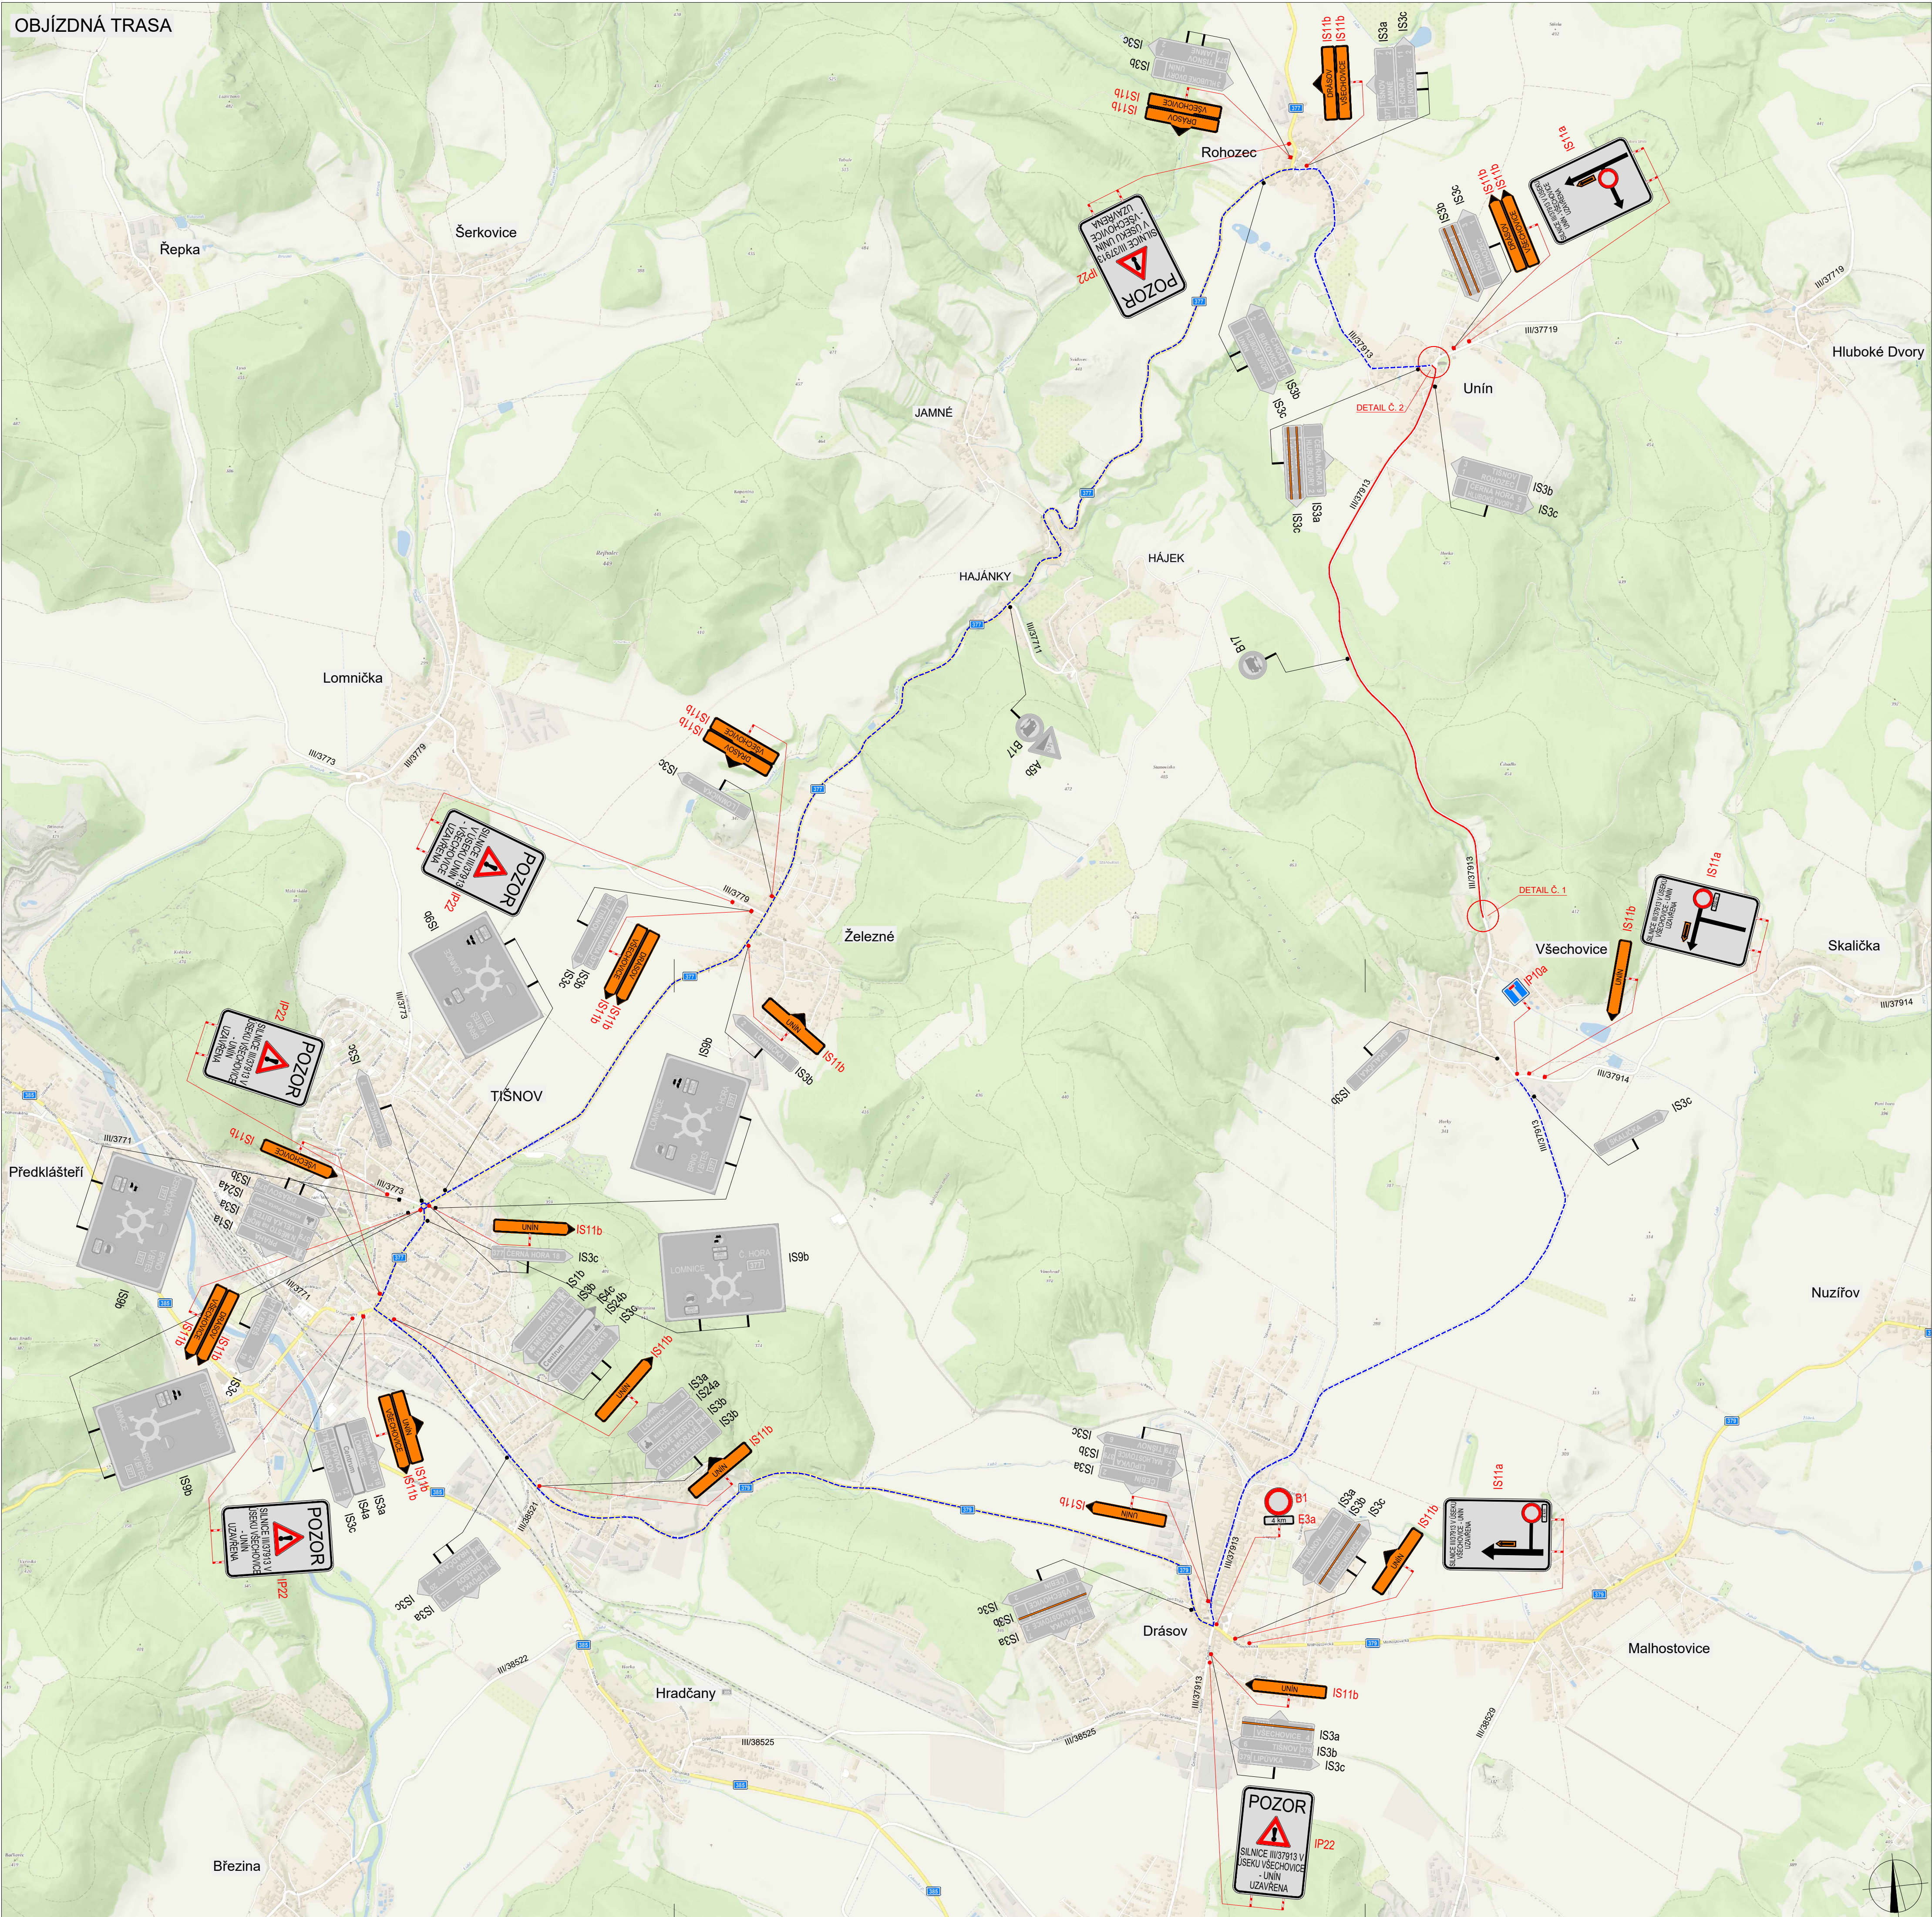

DETAIL Č. 2

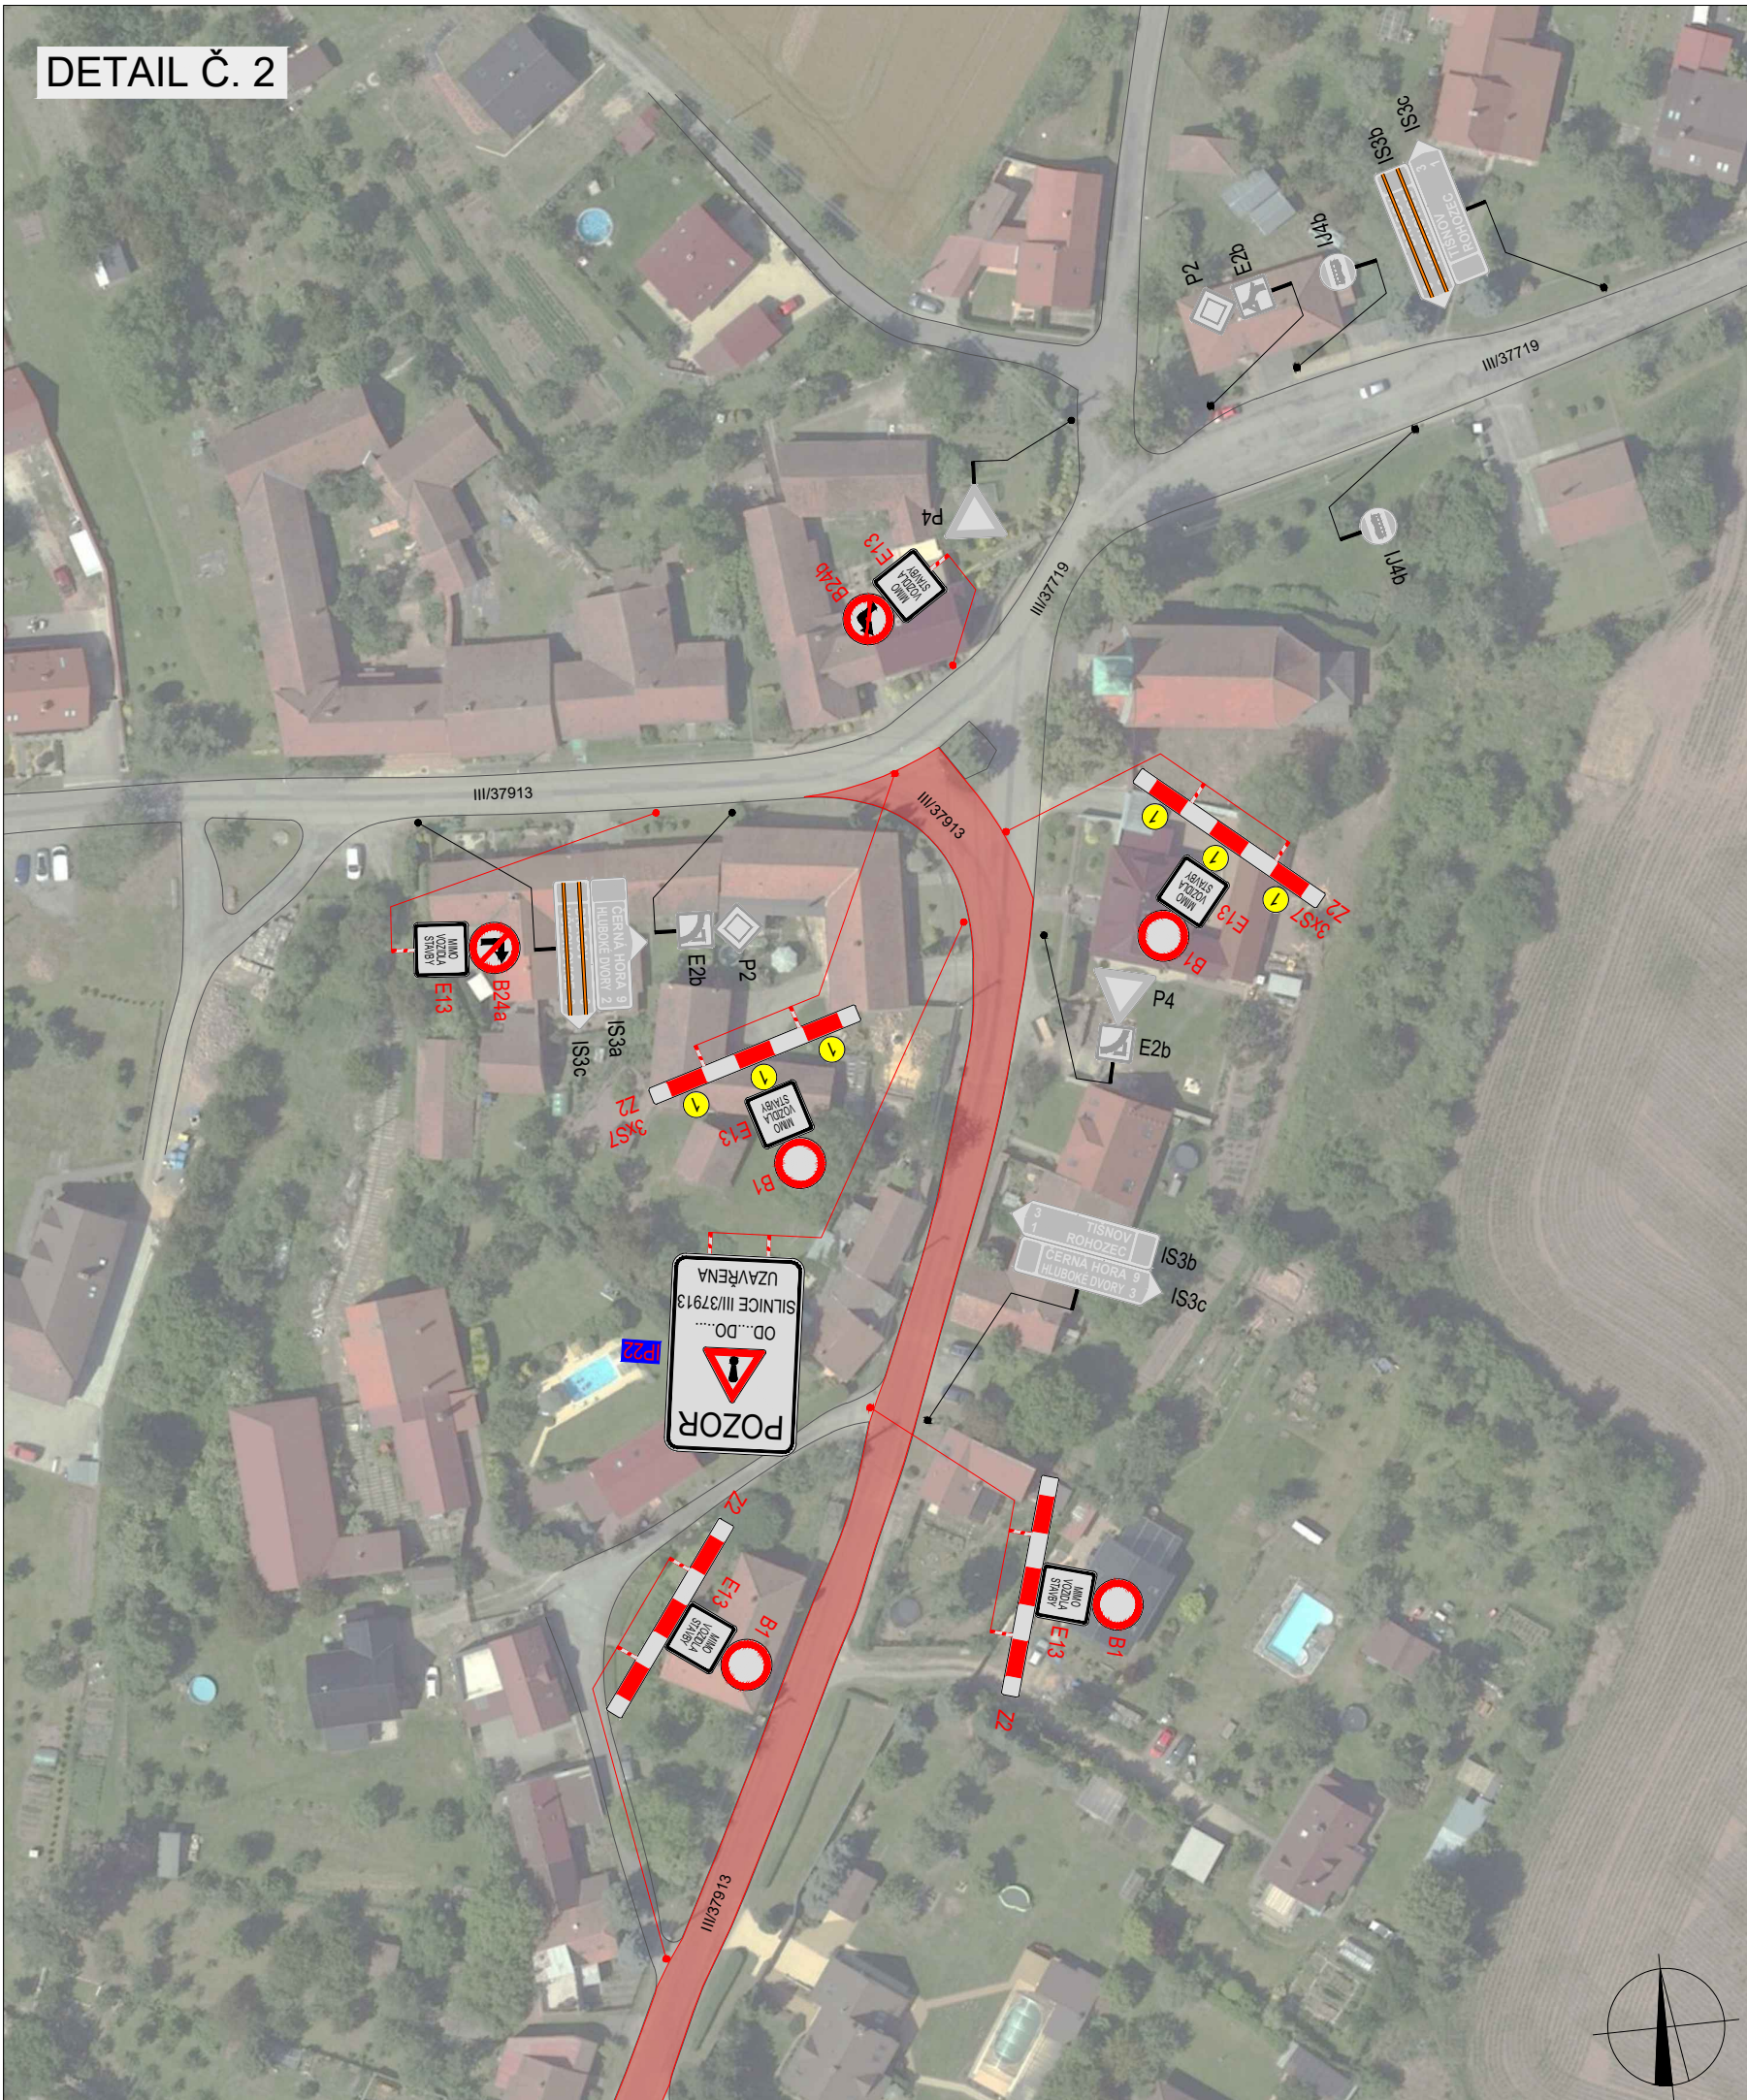

DETAIL Č. 1

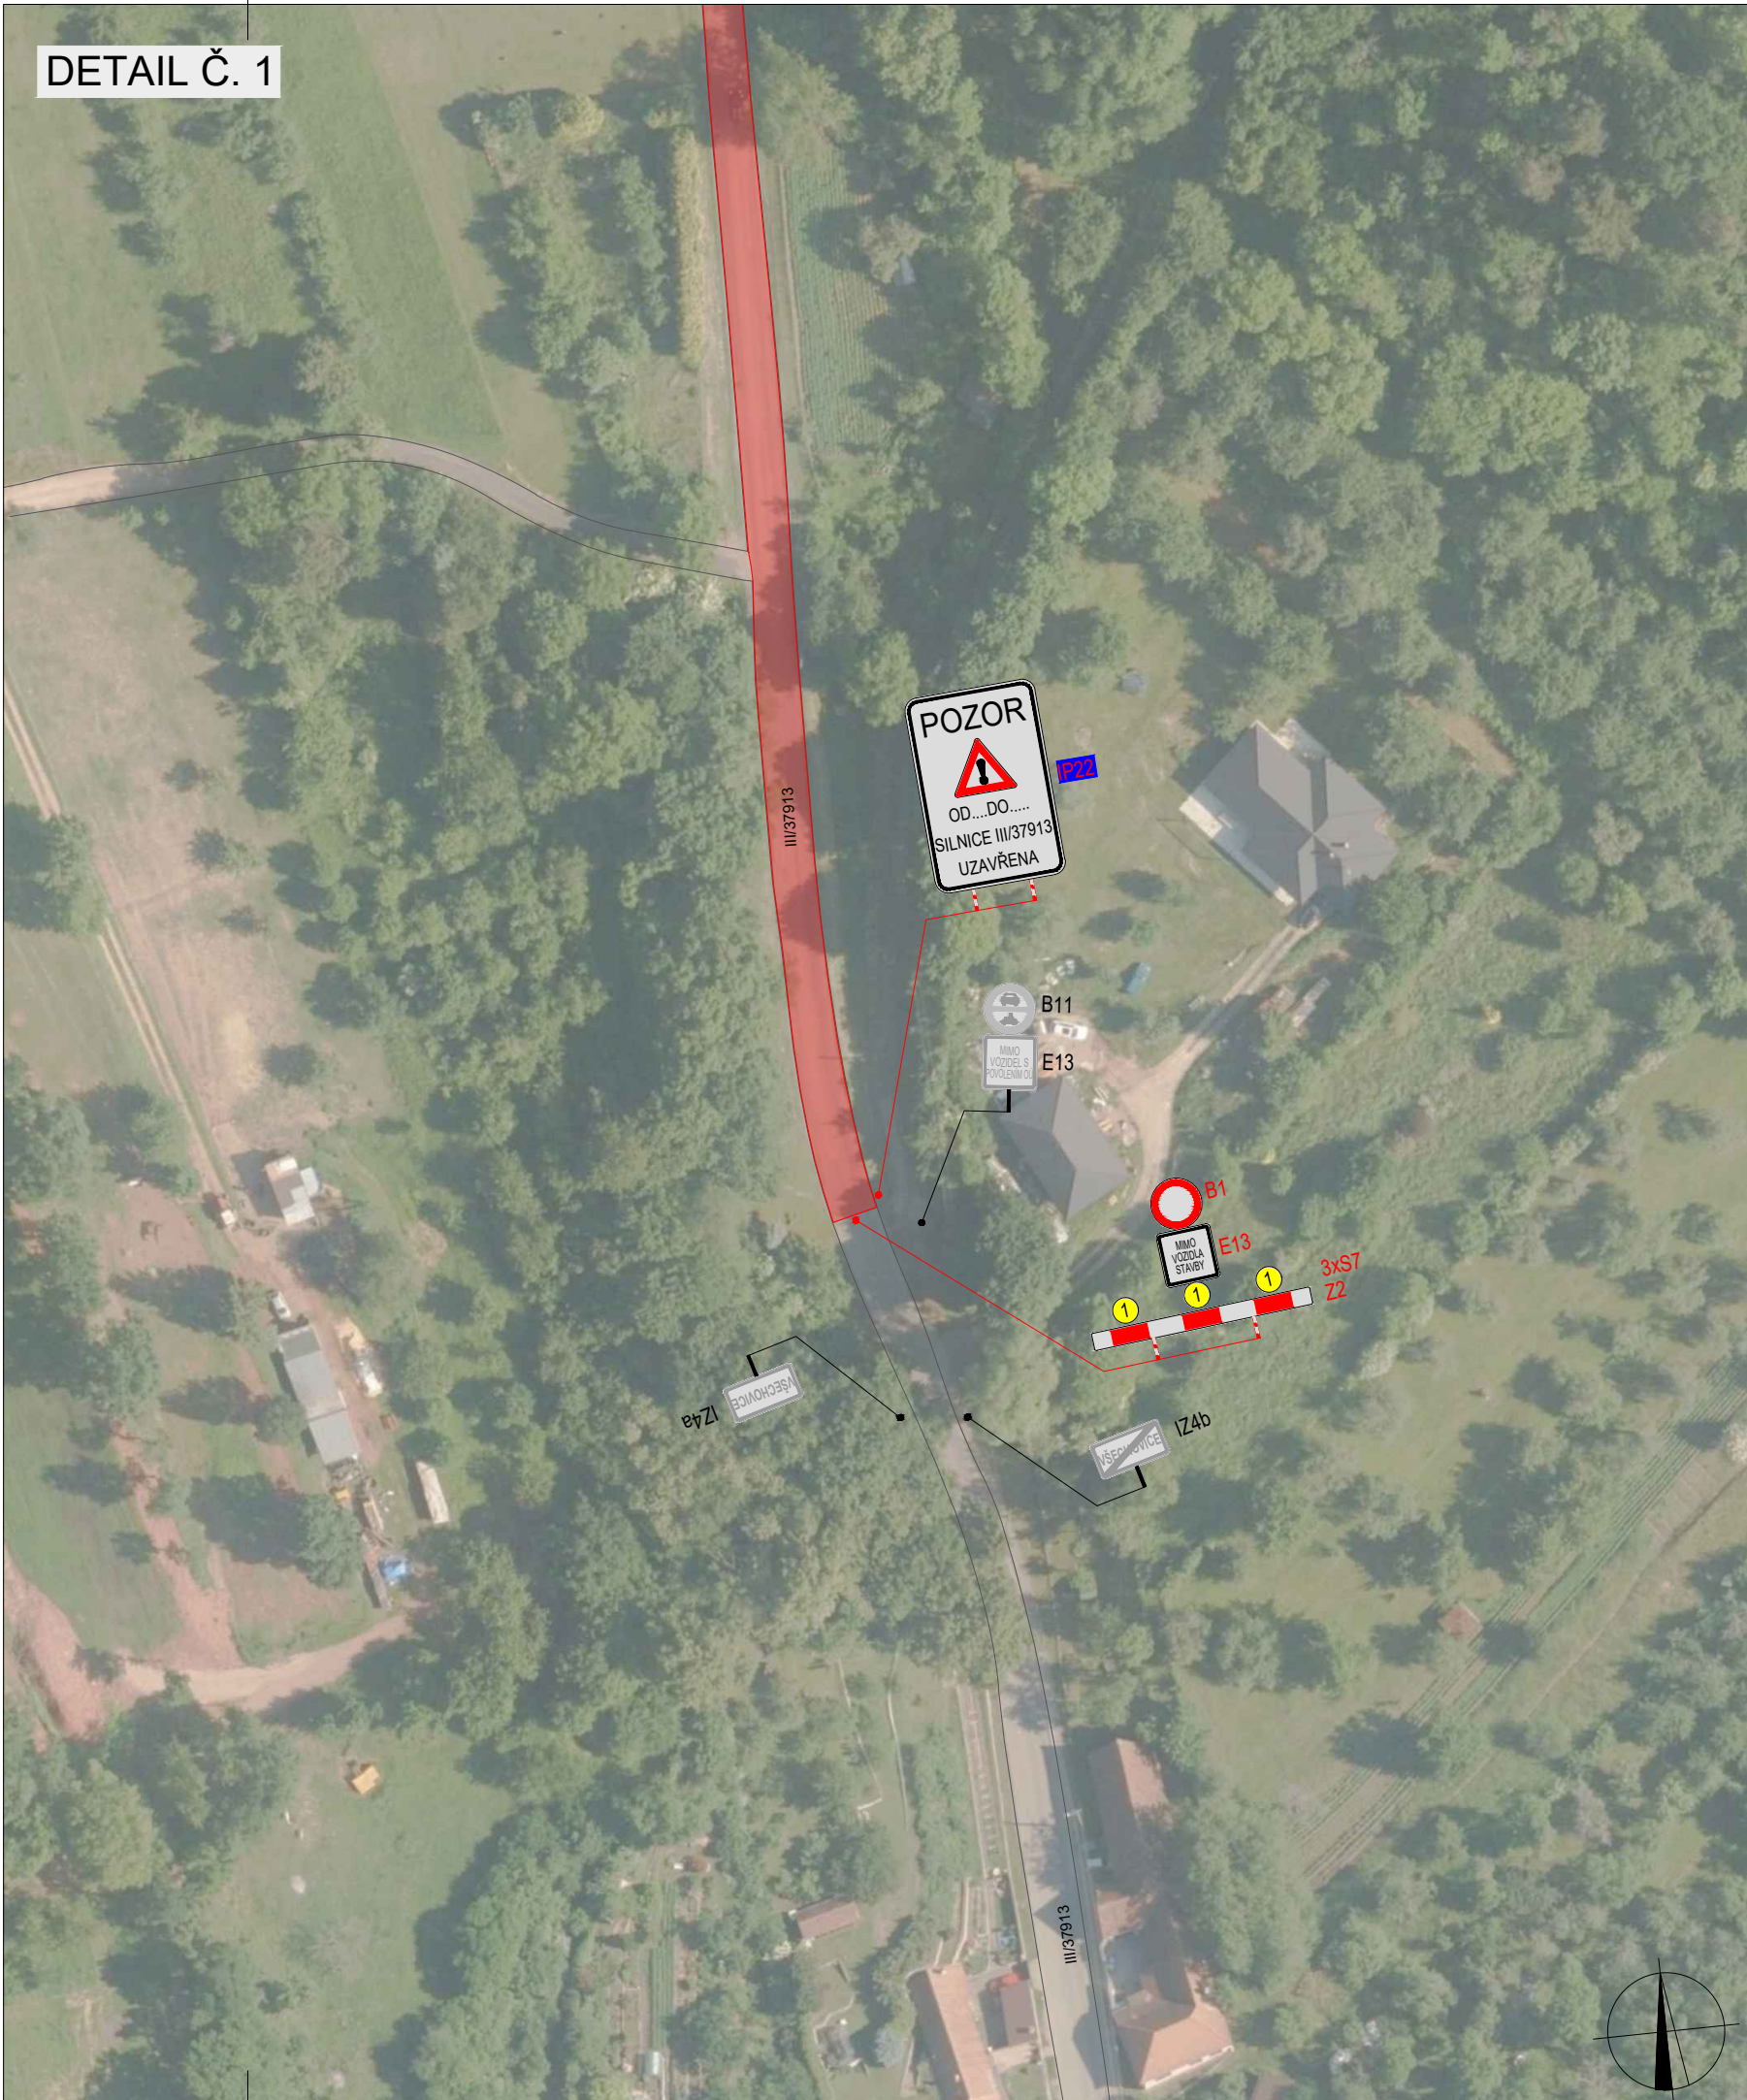

POLICE ČESKÉ REPUBLIKY - KRP		
PLATNOST TOHOTO VYJÁDRĚNÍ JE 1 ROK. V dne	SOUHLASÍME S PDZ, ZUK, UZÁVÍRKOU A OBJÍZDNOU TRASOU. V dne	SOUHLASÍME S PDZ, ZUK, UZÁVÍRKOU A OBJÍZDNOU TRASOU. V dne

SITUACE ŠÍŘŠÍCH VZTAHŮ

LEGENDA

- P6 TRVALÉ SVISLÉ DOPRAVNÍ ZNAČENÍ
- P6 DOČASNÉ ZNEPLATNĚNÉ TRVALÉ SVISLÉ DOPRAVNÍ ZNAČENÍ
- STOP P6 NAVRŽENÉ PŘECHODNÉ SVISLÉ DOPRAVNÍ ZNAČENÍ
- ZÁBOR V KOMUNIKACI
- UZÁVÍRKA KOMUNIKACE
- OBJÍZDNÁ TRASA
- NAVRŽENÉ PŘECHODNÉ SVISLÉ DOPRAVNÍ ZNAČENÍ OSAZENO 7 DŮÍ PŘED UZÁVÍRKOU

Použití dopravního značení bude v souladu s vyhláškou č. 131/2019 Sb. a v návaznosti na provedení TP 66 Zásady pro označování pracovních míst na pozemních komunikacích, II. vydání.

VYPRACOVAL: Bc. Michaela Grycová		DoZBos dopravní značení	DoZBos s.r.o. Průmyslová 264/112 380 01 Biskupice Tel: 730 514 719 E-mail: grycova@dozbos.cz www.dozbos.cz
KONTROLOVAL: Ing. Mgr. Josef Janik			
NAZEV AKCE: III/37913 DRÁSOV - VŠECHOVICE - UNÍN	DATUM: 04/2025	FORMAT: 1050x594	
NAZEV PŘÍLOHY: SITUACE DOPRAVNĚ-INŽENÝRSKÝCH OPATŘENÍ	ČÍSLO ZÁKADKY:	ČÍSLO PŘÍLOHY:	
OBSAH: 2. ÚSEK			2