


SITUACE DIO - I. ETAPA - OBJÍZDNÁ TRASA

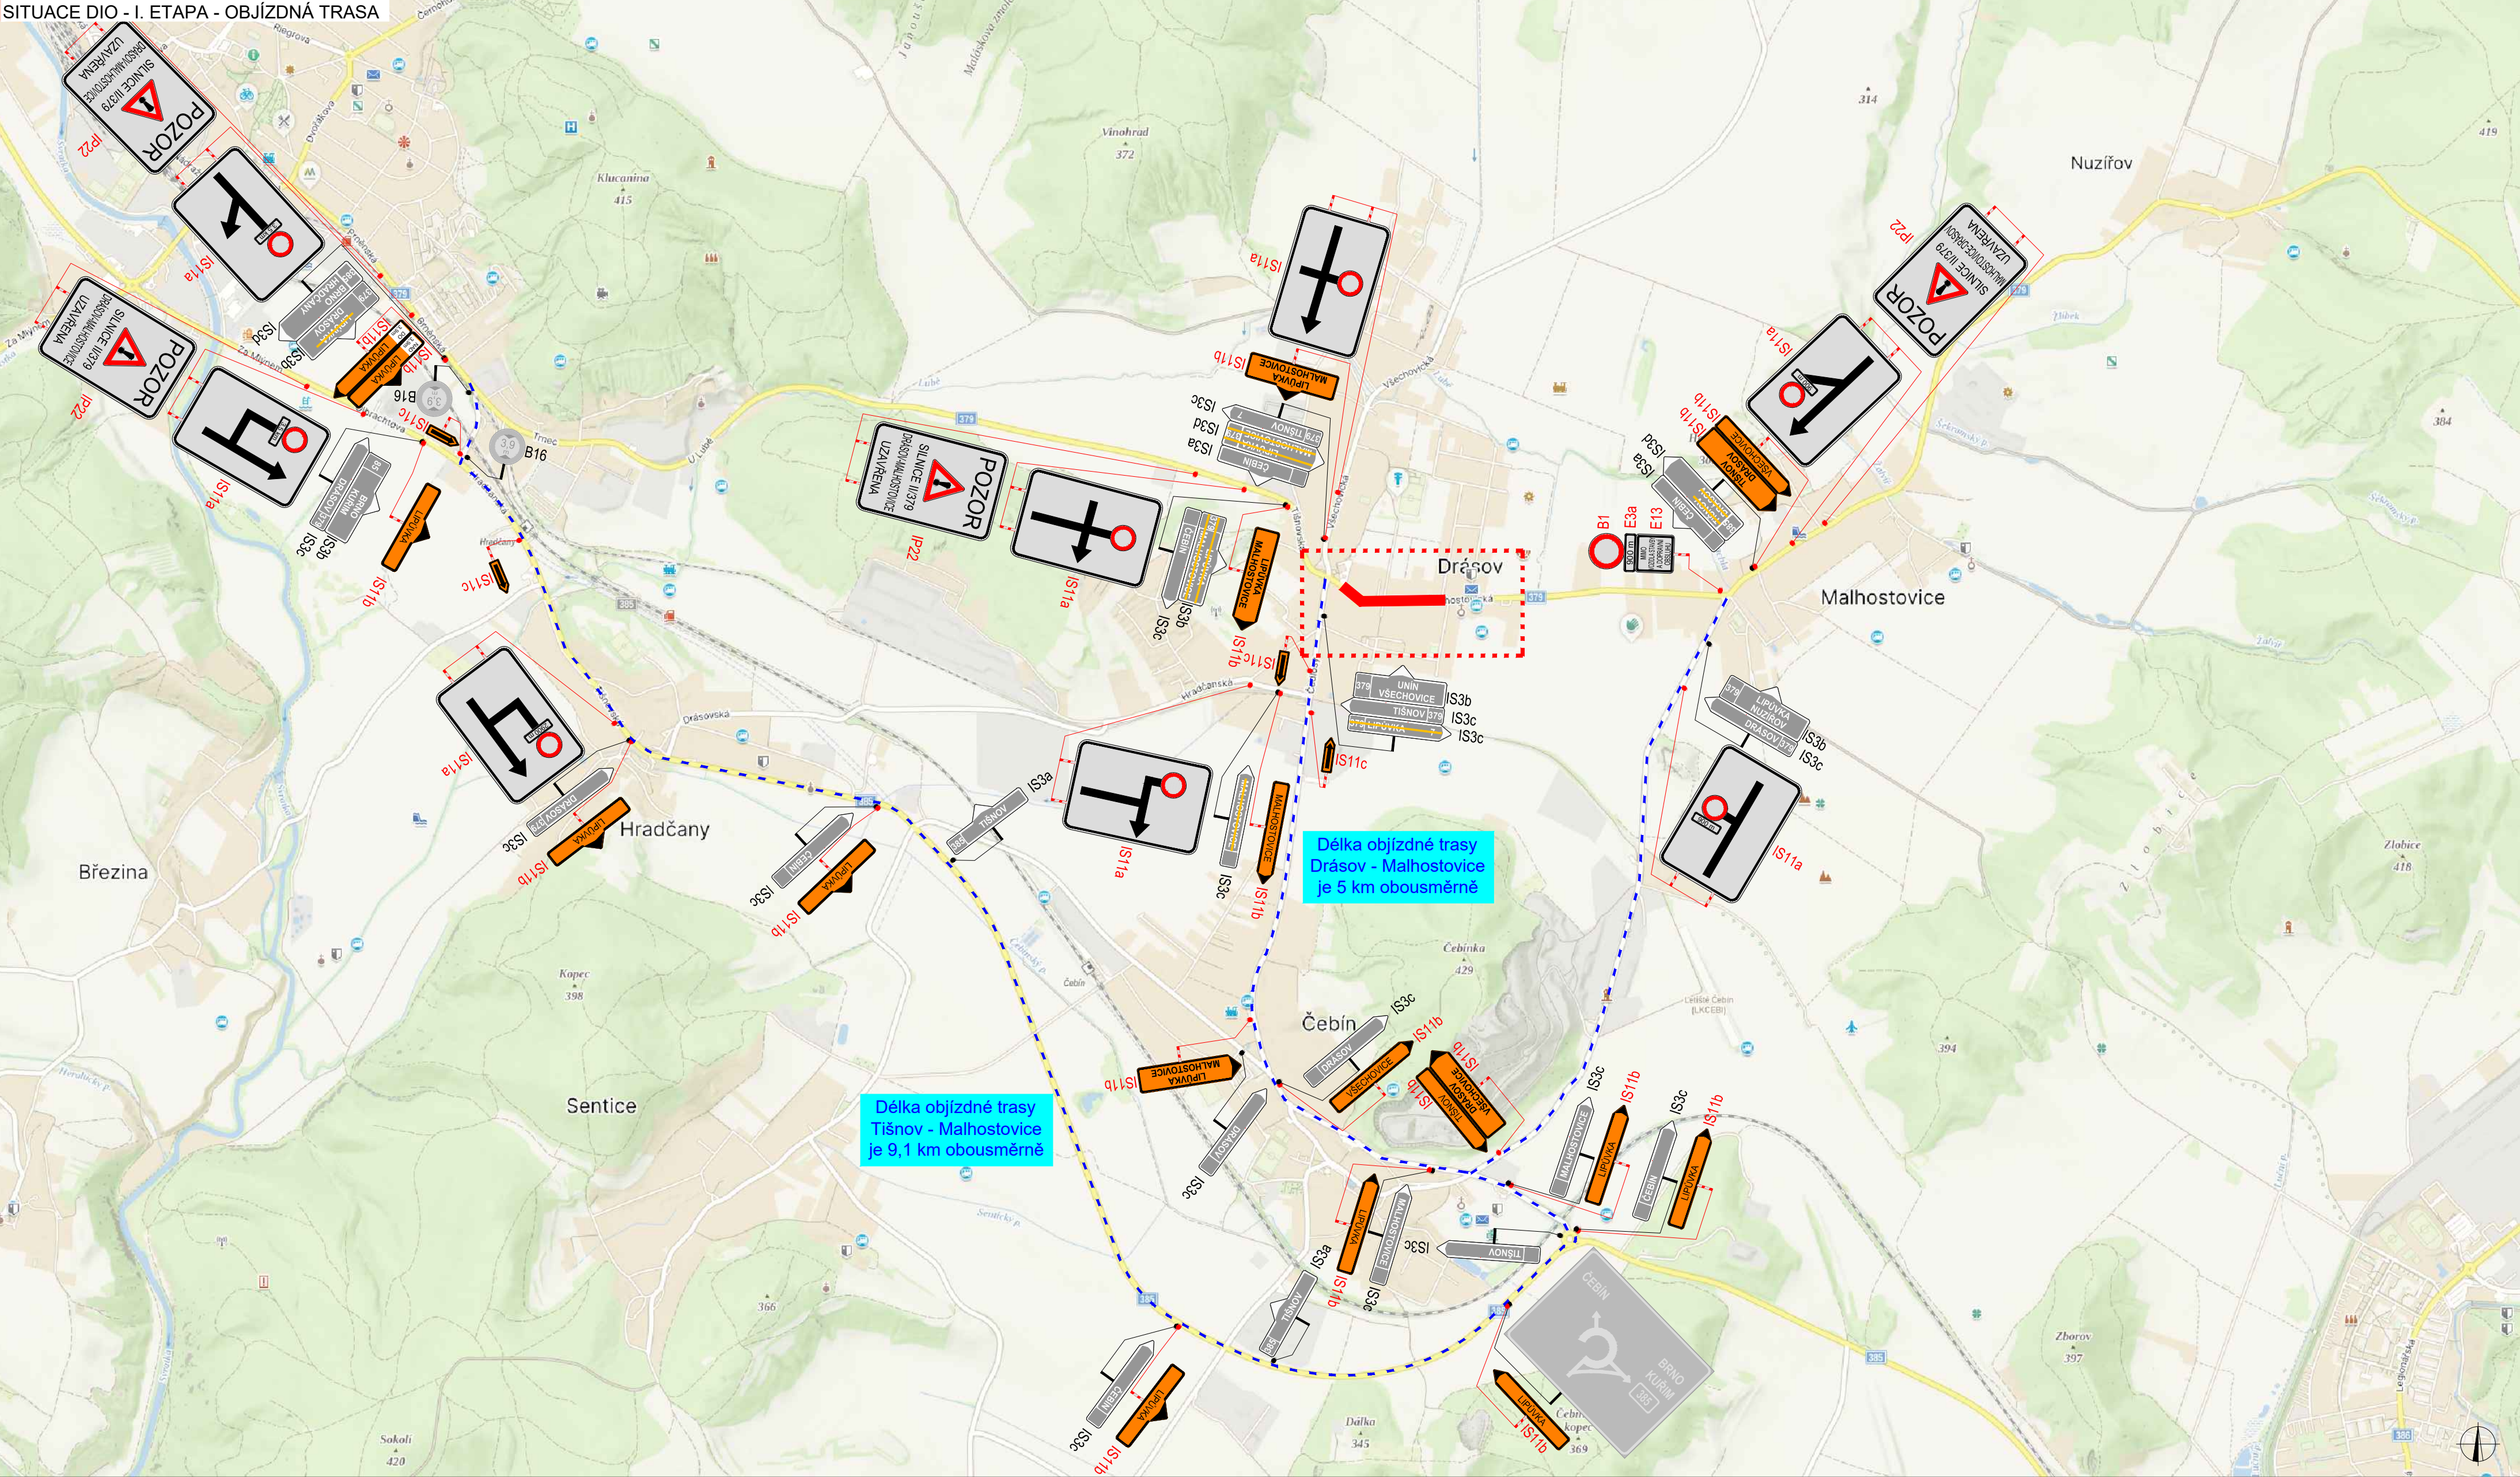

SITUACE DIO - I. ETAPA - DETAIL UZAVÍRKY




PLATNOST DOKUMENTACE

LEGENDA


- TRVALÉ SVISLÉ DOPRAVNÍ ZNAČENÍ
- NAVŘZENÉ PŘECHODNÉ SVISLÉ DOPRAVNÍ ZNAČENÍ
- TRVALÉ SVISLÉ DOPRAVNÍ ZNAČENÍ ZNELATNĚNÉ
- UZAVŘENÝ ÚSEK DÉLKY 415M
- OBJÍZDNÁ TRASA
- OBJÍZDNÁ TRASA PRO BUS IDS A DOPRAVNÍ OBSLUHU

ZODPOVĚDNÝ PROJEKTANT:	Richard Peška		GEFAB  GEFAB CS spol. s r.o. Švédská 5, 620 00 Brno http://www.gefab.cz
VYPRACOVAL:	Jaroslav Martyněk		
KONTROLOVAL:	Richard Peška		
NÁZEV STAVBY:	II/379 DRÁSOV PRŮTAH, 2.STAVBA, KM 23,350-24,300	ČÍSLO ZAKÁZKY:	054/2025
	I. ETAPA	DATUM:	03/2025
		FORMÁT:	4x A4
OBSAH:		MĚŘITKO:	-
	Situace přechodného dopravního značení	ÚČEL:	RDS
		ČÍSLO PŘÍLOHY:	SOUPRAVA:
		1	

SITUACE DIO - II. ETAPA - OBJÍZDNÁ TRASA

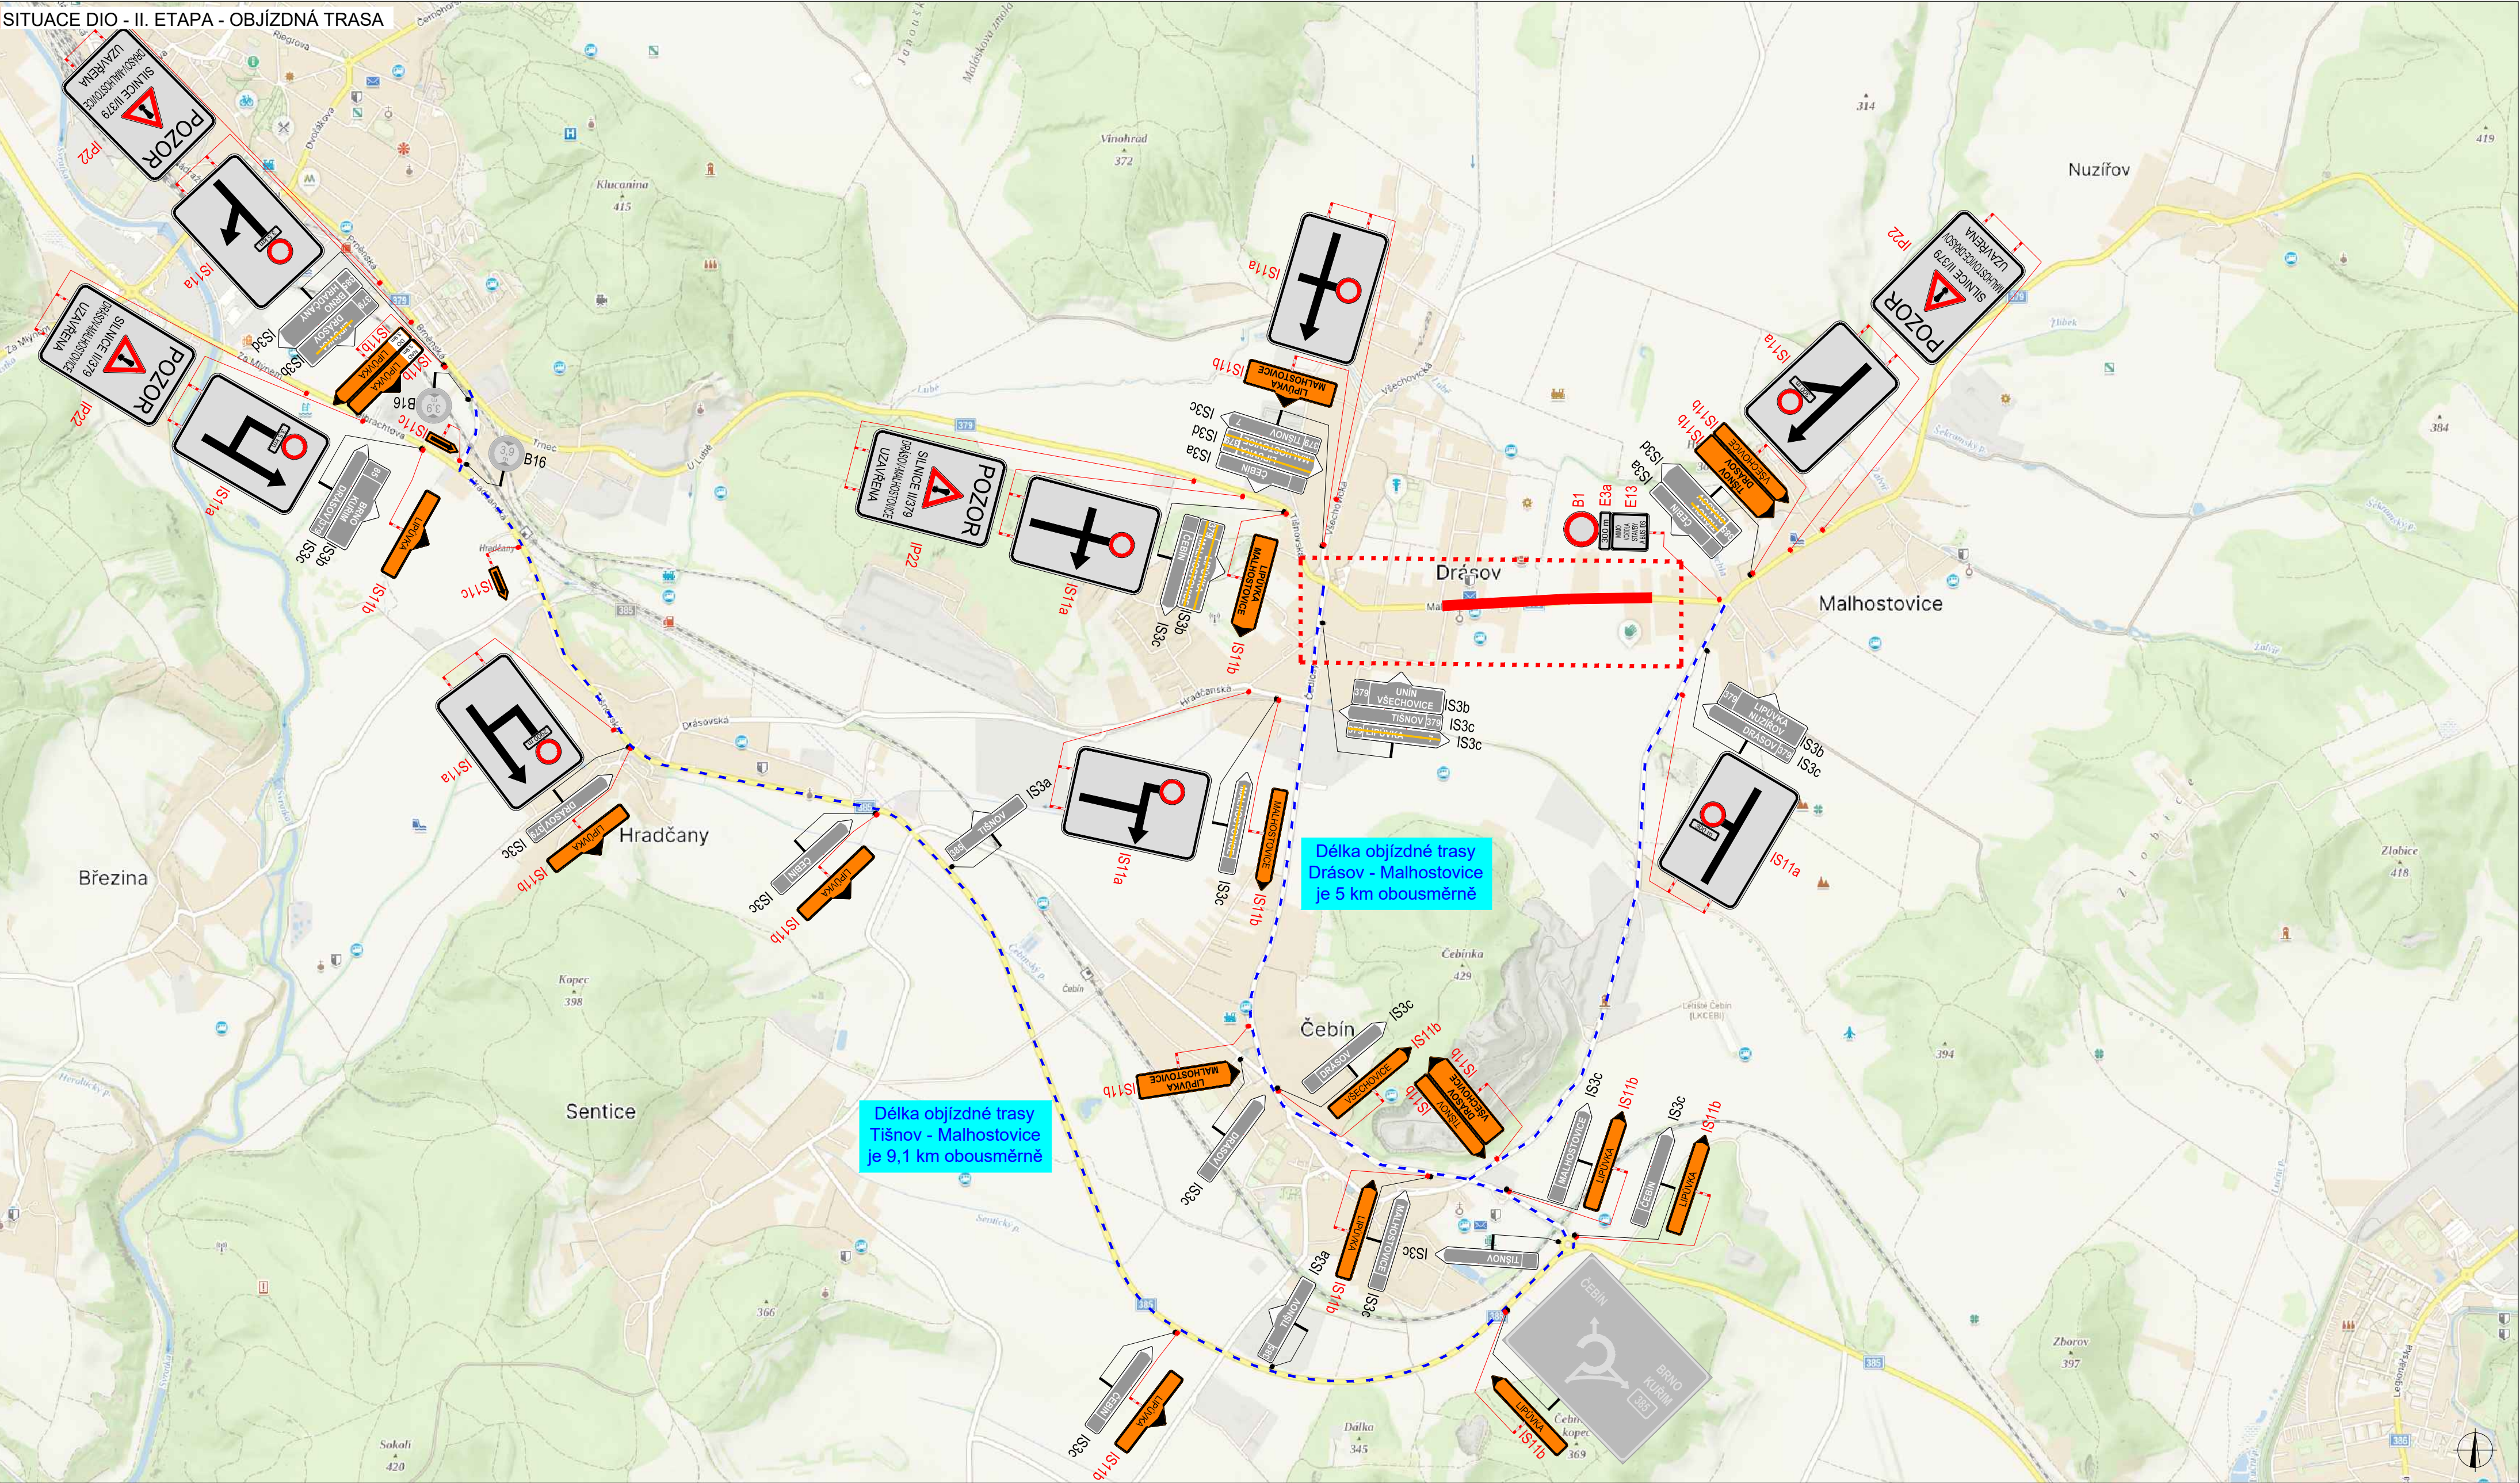

SITUACE DIO - II. ETAPA - DETAIL UZAVÍRKY

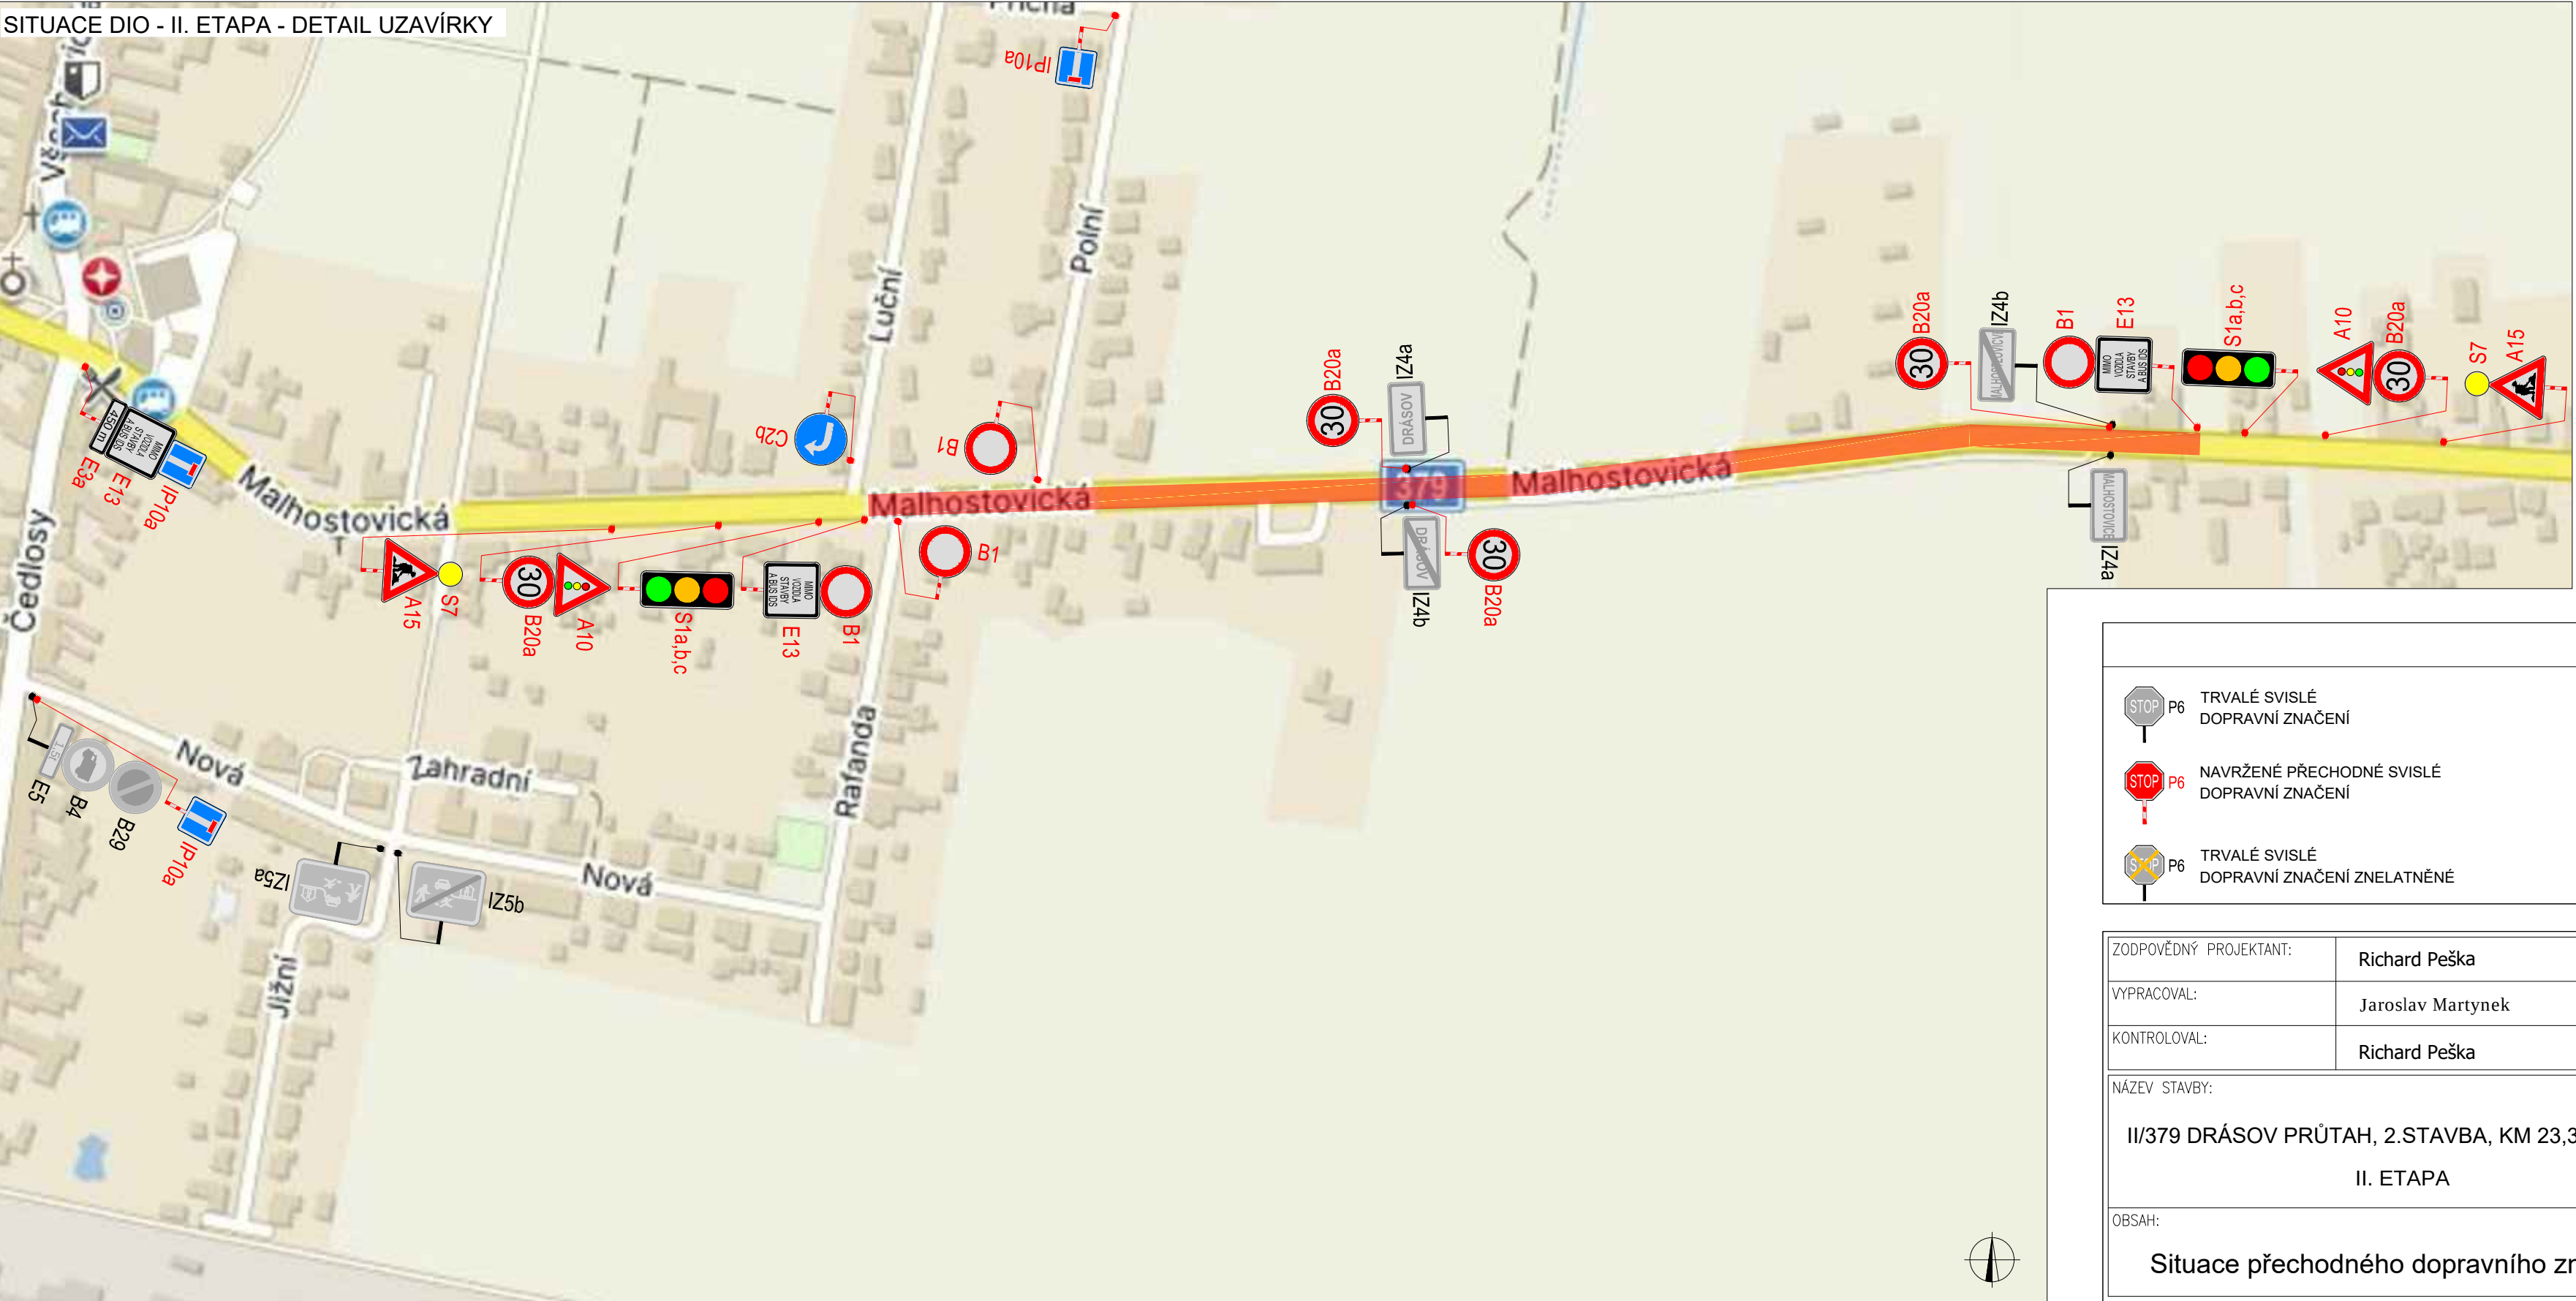


PLATNOST DOKUMENTACE

LEGENDA

- TRVALÉ SVISLÉ DOPRAVNÍ ZNAČENÍ
- NAVRŽENÉ PŘECHODNÉ SVISLÉ DOPRAVNÍ ZNAČENÍ
- TRVALÉ SVISLÉ DOPRAVNÍ ZNAČENÍ ZNELATNĚNÉ
- UZAVŘENÝ ÚSEK DÉLKY 685M
- OBJÍZDNÁ TRASA

ZODPOVĚDNÝ PROJEKTANT:	Richard Peška		GEFAB  GEFAB CS spol. s r.o. Švédská 5, 620 00 Brno http://www.gefab.cz
VYPRACOVAL:	Jaroslav Martyněk		
KONTROLOVAL:	Richard Peška		
NÁZEV STAVBY:	II/379 DRÁSOV PRŮTAH, 2.STAVBA, KM 23,350-24,300	ČÍSLO ZAKÁZKY:	054/2025
	II. ETAPA	DATUM:	03/2025
		FORMÁT:	4x A4
OBSAH:	Situace přechodného dopravního značení	MĚŘITKO:	-
		ÚČEL:	RDS
		ČÍSLO PŘÍLOHY:	SOUPRAVA:
		2	

SITUACE DIO

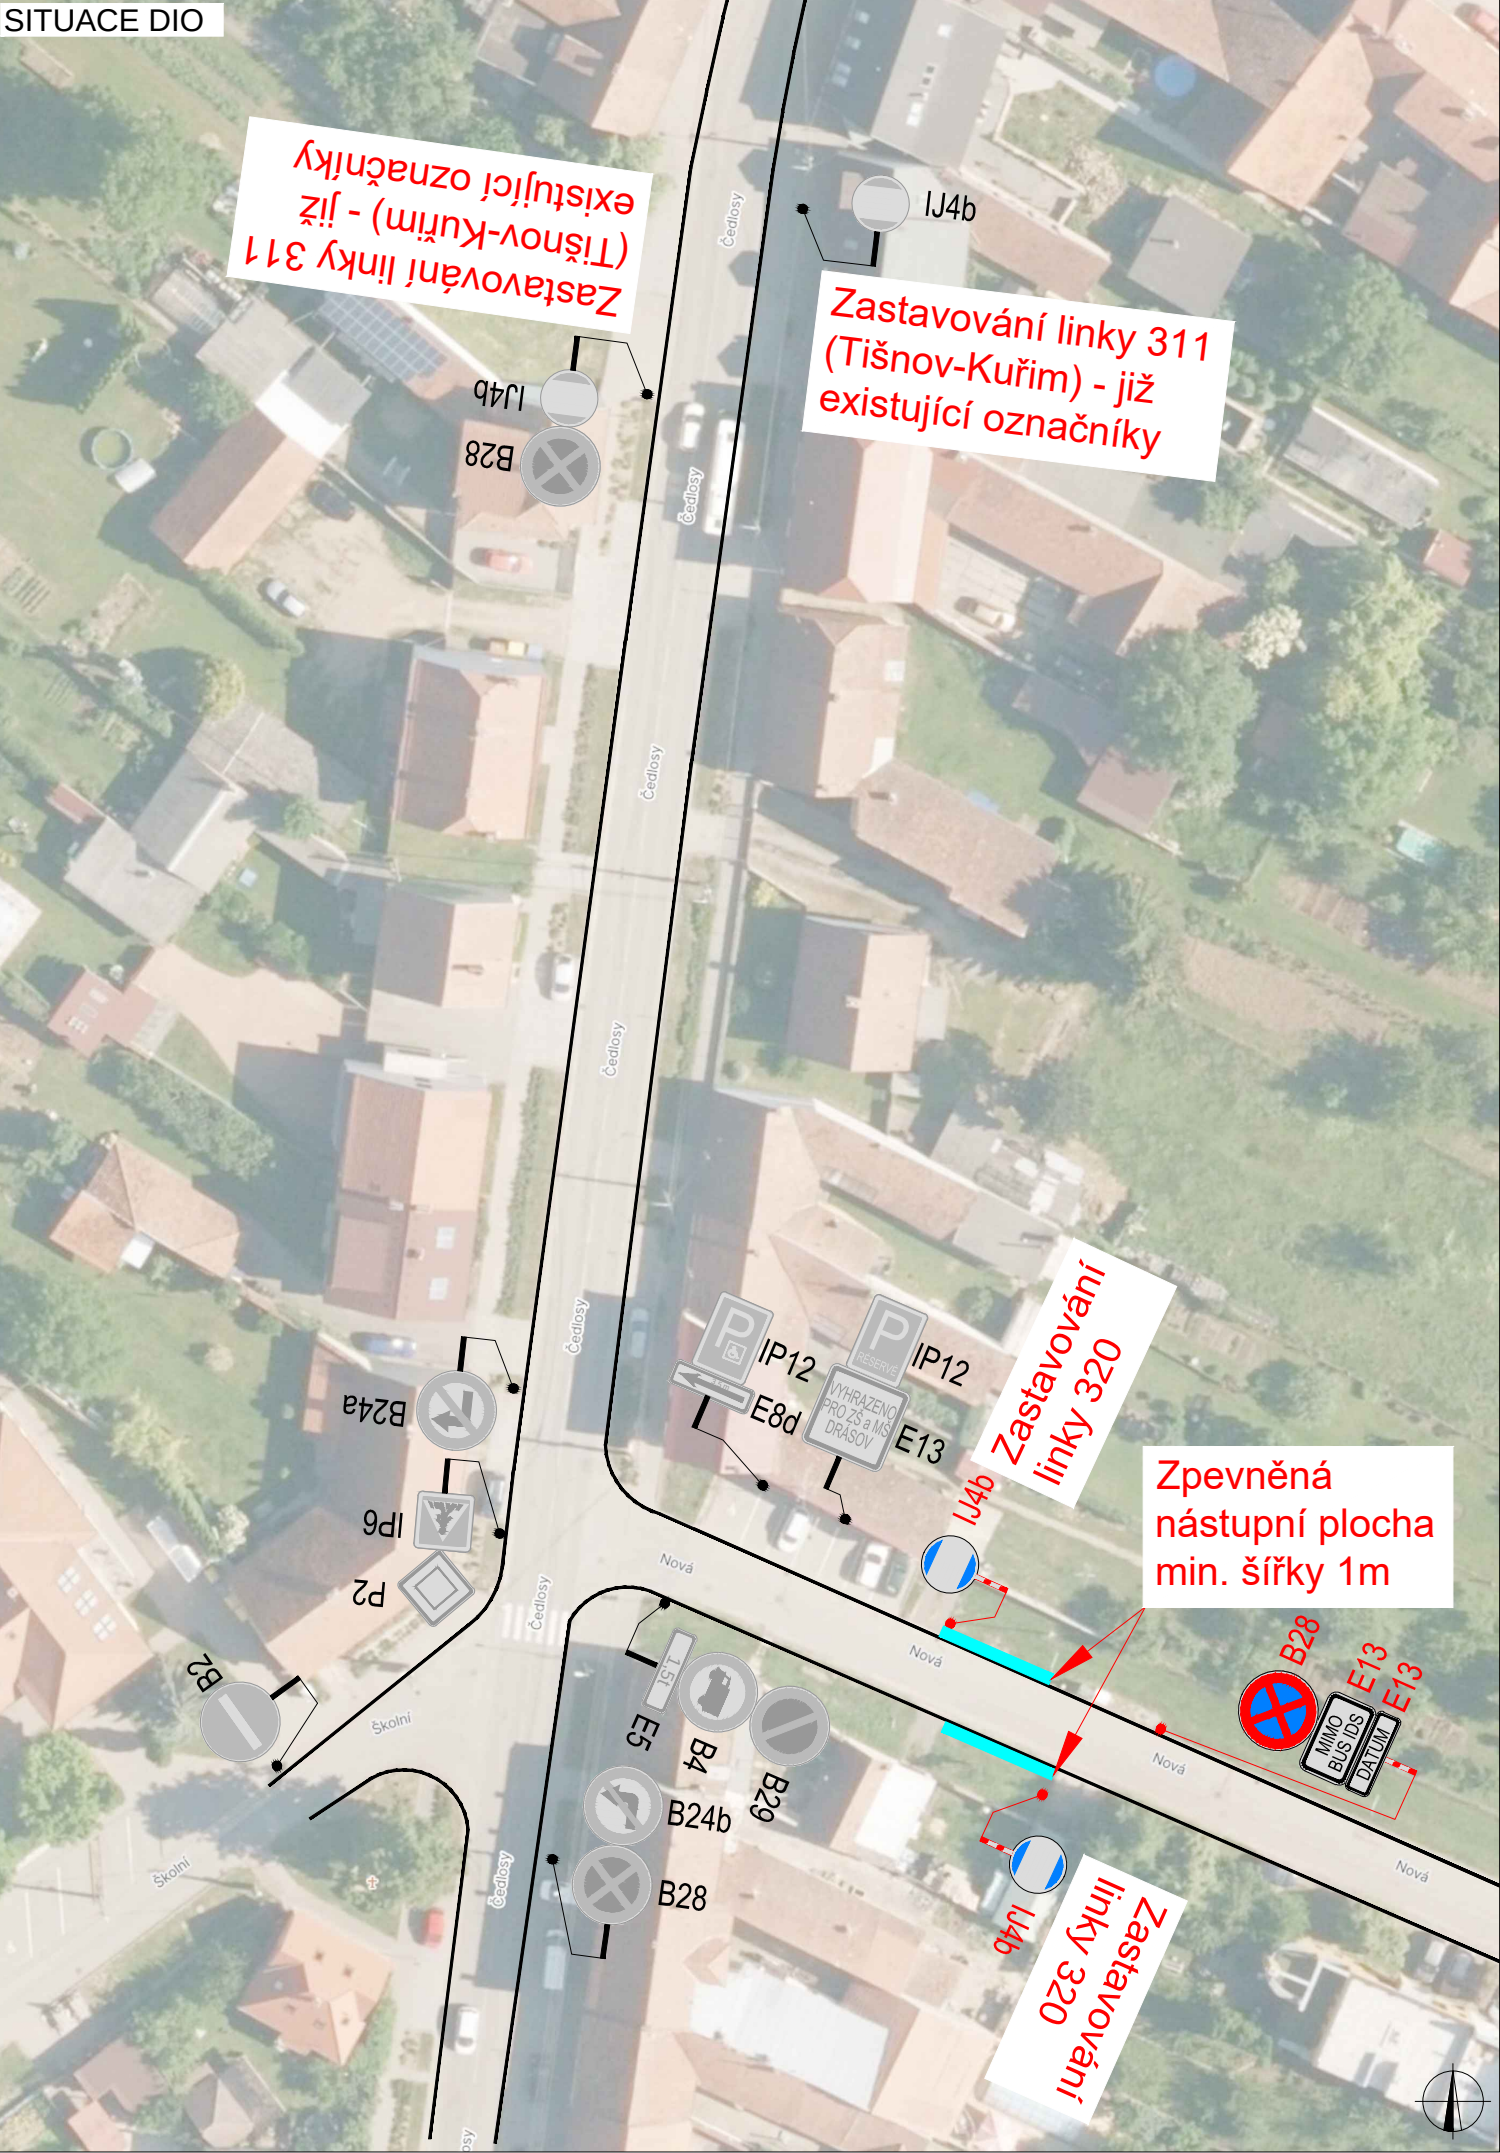

SITUACE ŠIRŠÍCH VZTAHŮ



LEGENDA	
	TRVALÉ SVISLÉ DOPRAVNÍ ZNAČENÍ
	NAVRŽENÉ PŘECHODNÉ SVISLÉ DOPRAVNÍ ZNAČENÍ
	TRVALÉ SVISLÉ DOPRAVNÍ ZNAČENÍ ZNELATNĚNÉ

PLATNOST DOKUMENTACE

ZODPOVĚDNÝ PROJEKTANT:	Richard Peška	
VYPRACOVAL:	Jaroslav Martynek	
KONTROLOVAL:	Richard Peška	
NAZEV STAVBY:	II/379 DRÁSOV PRŮTAH, 2.STAVBA, KM 23,350-24,300 I. ETAPA - ZMĚNY V ZASTÁVKÁCH VL0D	
OBSAH:	Situace přechodného dopravního značení	
ČÍSLO ZAKÁZKY:	-	
DATUM:	03/2025	
FORMÁT:	A3	
MĚŘÍTKO:	-	
ÚČEL:	RDS	

GEFAB

GEFAB CS spol. s r.o.
Švédská 5, 620 00 Brno
<http://www.gefab.cz>

ČÍSLO PŘÍLOHY:	SOUPRAVA:
3	