



# ÚZEMNÍ PLÁN DRÁSOV

PRÁVNÍ STAV PO ZMĚNĚ ÚP Č. III  
DOPRAVNÍ ŘEŠENÍ

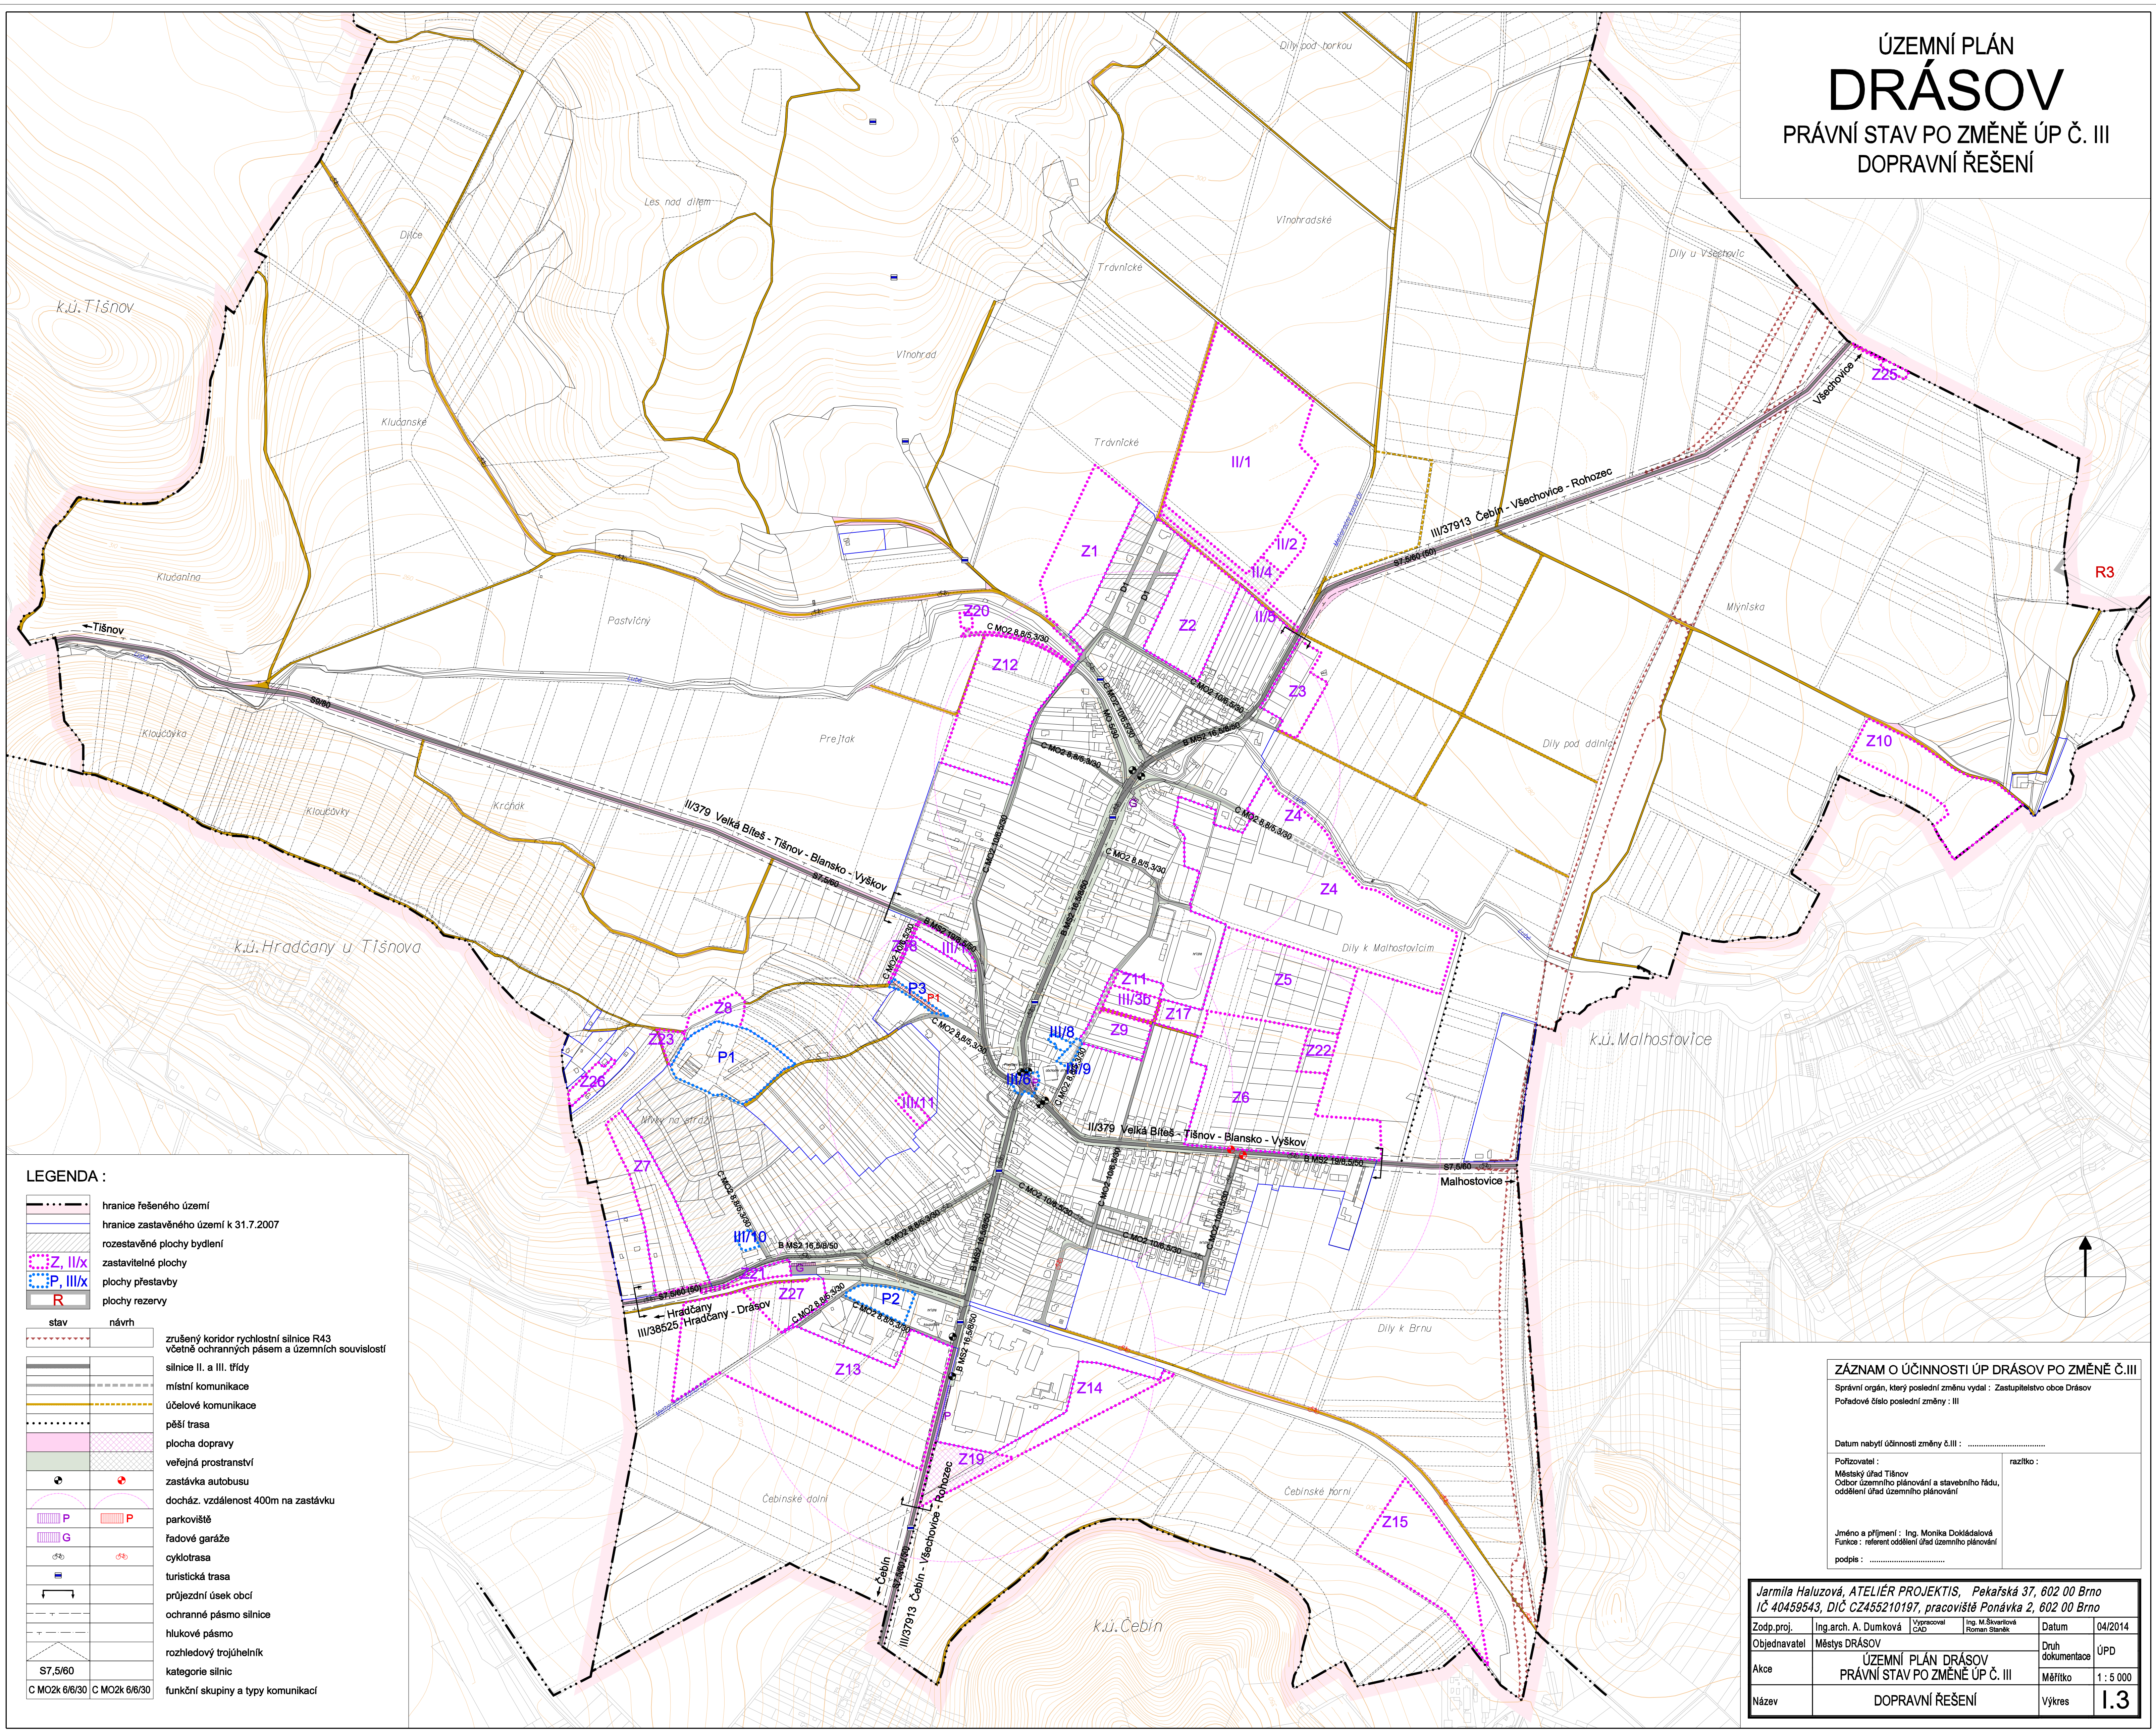

**LEGENDA :**

	hranice řešeného území
	hranice zastavěného území k 31.7.2007
	rozestavěné plochy bydlení
	zastavitelné plochy
	plochy přestavby
	plochy rezervy
<b>stav</b>	<b>návrh</b>
	zrušený koridor rychlostní silnice R43 včetně ochranných pásem a územních souvislostí
	silnice II. a III. třídy
	místní komunikace
	účelové komunikace
	pěší trasa
	plocha dopravy
	veřejná prostranství
	zastávka autobusu
	docház. vzdálenost 400m na zastávku
	parkoviště
	řadové garáže
	cyklotrasa
	turistická trasa
	průjezdní úsek obcí
	ochranné pásmo silnice
	hlukové pásmo
	rozhledový trojúhelník
	kategorie silnic
	funkční skupiny a typy komunikací
S7,5/60	
C MO2k 6/6/30	C MO2k 6/6/30

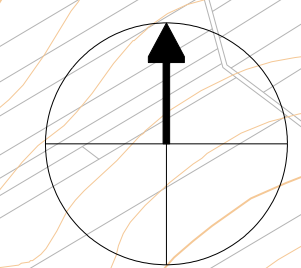

**ZÁZNAM O ÚČINNOSTI ÚP DRÁSOV PO ZMĚNĚ Č.III**  
 Správní orgán, který poslední změnu vydal : Zastupitelstvo obce Drásov  
 Pořadové číslo poslední změny : III  
 Datum nabytí účinnosti změny č.III : .....  
 Pořizovatel : ..... razítko : .....  
 Městský úřad Tišnov  
 Odbor územního plánování a stavebního řádu,  
 oddělení úřad územního plánování  
 Jméno a příjmení : Ing. Monika Dokšálová  
 Funkce : referent oddělení úřad územního plánování  
 podpis : .....

Jarmila Hatuzová, ATELIÉR PROJEKTIS, Pekařská 37, 602 00 Brno IČ 40459543, DIČ CZ455210197, pracoviště Ponávka 2, 602 00 Brno			
Zodp.proj.	Ing.arch. A. Dumková	Vypracoval CAD	Ing. M.Švarbová Roman Štaněk
Objednavatel	Městys DRÁSOV	Datum	04/2014
Územní plán	ÚZEMNÍ PLÁN DRÁSOV	Druh dokumentace	ÚPD
Právní stav	PRÁVNÍ STAV PO ZMĚNĚ ÚP Č. III	Měřítko	1 : 5 000
Název	DOPRAVNÍ ŘEŠENÍ	Výkres	1.3