


SITUACE PŘECHODNÉHO DOPRAVNÍHO ZNAČENÍ  
III/37914 Všechnovice - Skalička

DETAIL

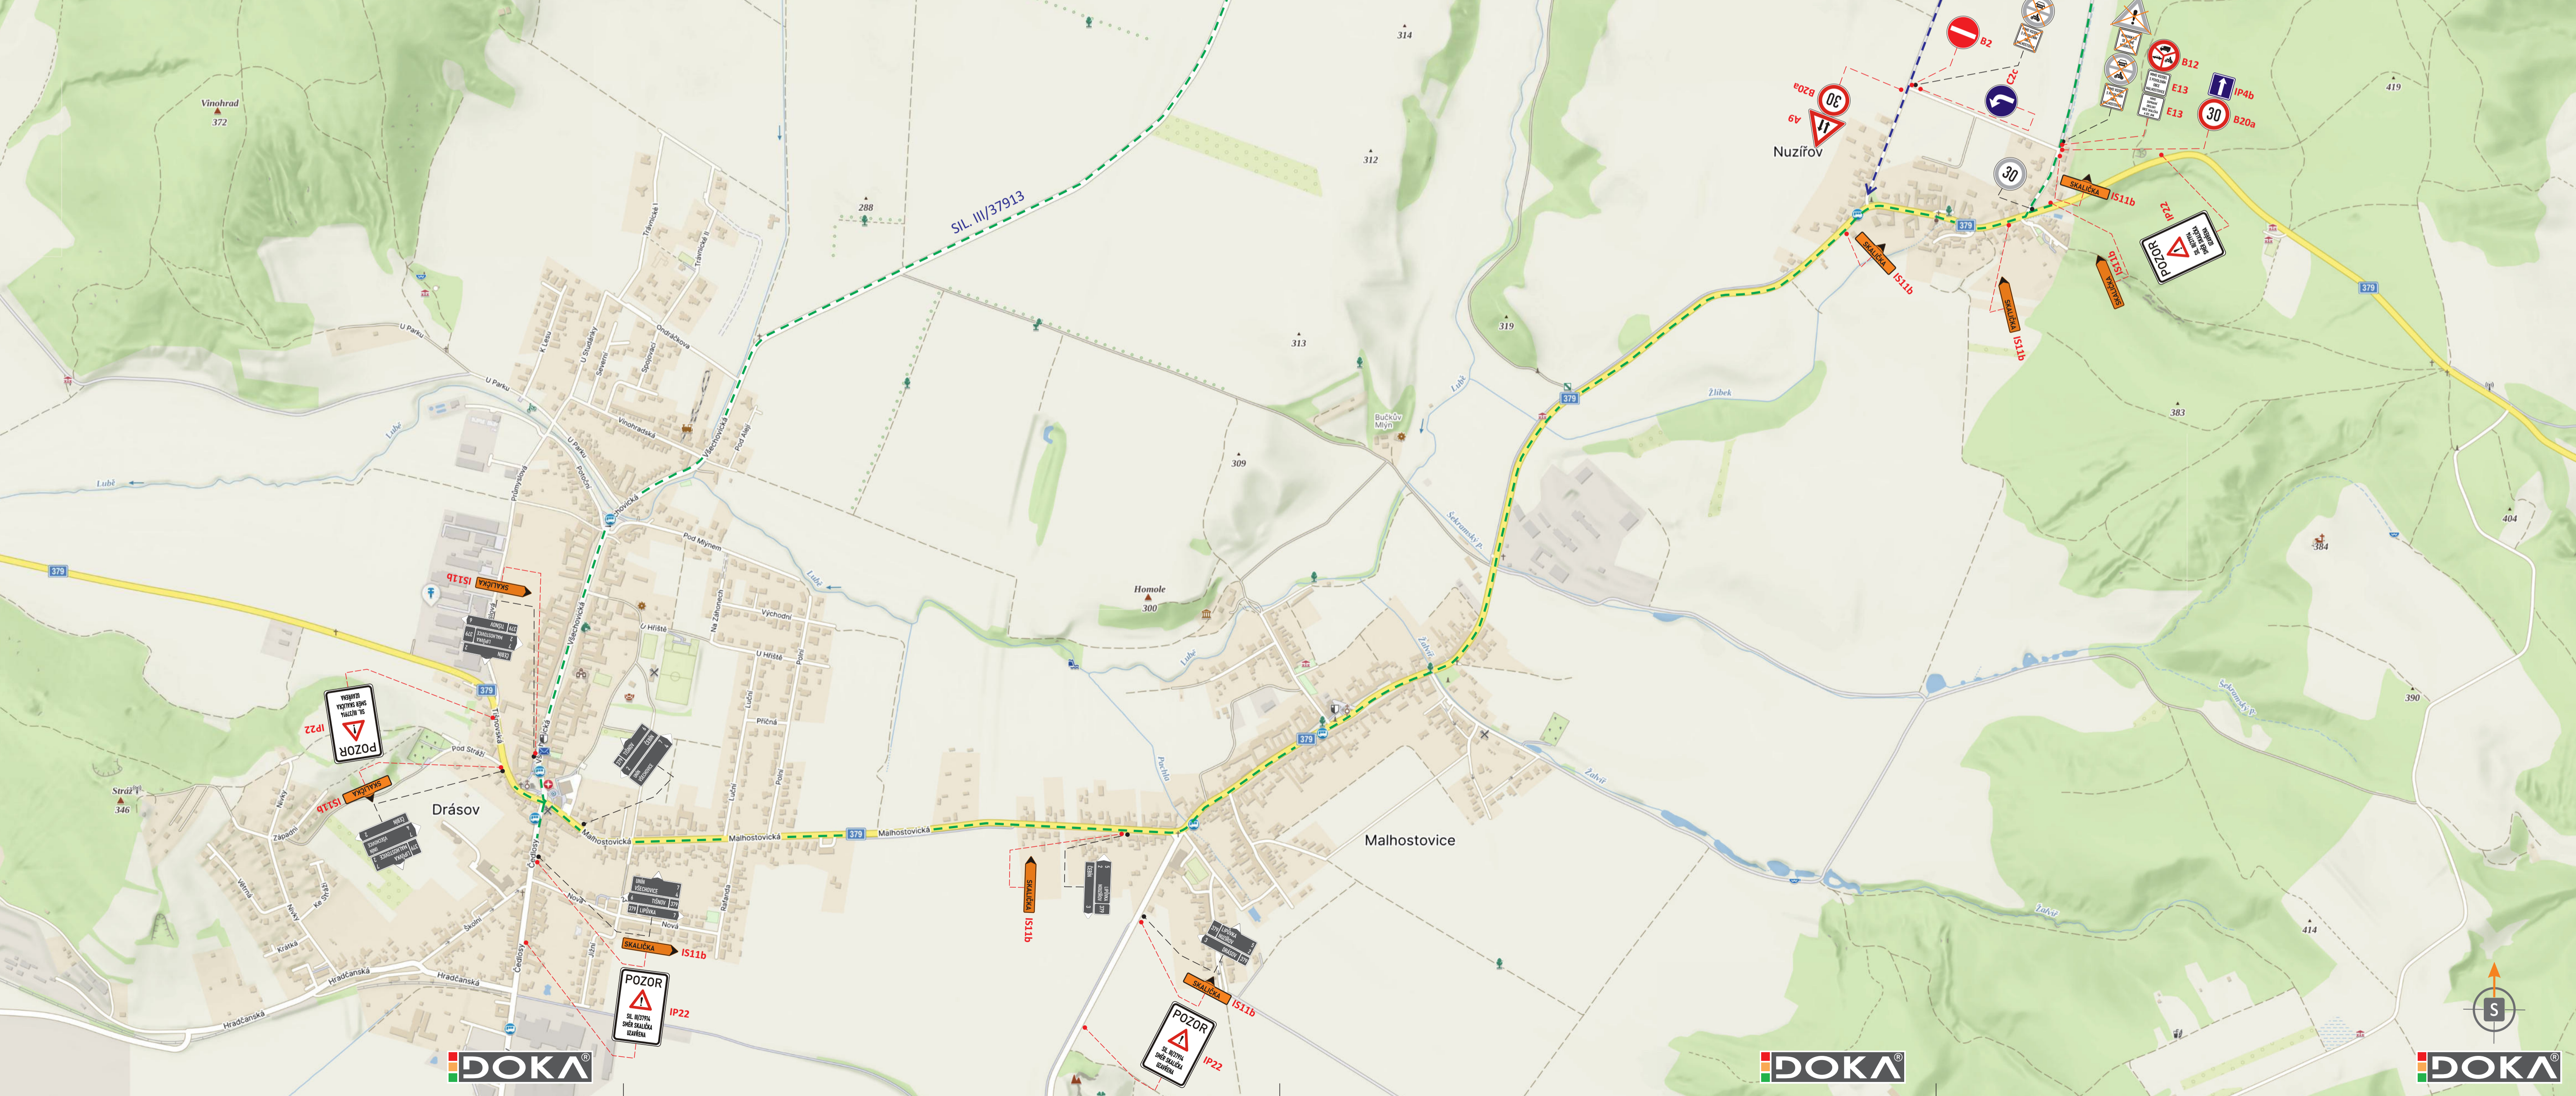

**LEGENDA**

- TRVALÉ SVISLÉ DOPRAVNÍ ZNAČENÍ
- TRVALÉ SVISLÉ DOPRAVNÍ ZNAČENÍ DOČASNĚ ZNEPLATNĚNO
- PŘECHODNÉ SVISLÉ DOPRAVNÍ ZNAČENÍ STANOVÍ MĚŮ TIŠŇOV
- PRACOVNÍ ZÁBOR - UZÁVÍRKA KOMUNIKACE
- OBOUSMĚRNÁ OBJÍZDNÁ TRASA
- JEDNOSMĚRNÁ OBJÍZDNÁ TRASA

**POZNÁMKA:**  
PŘECHODNÉ DOPRAVNÍ ZNAČENÍ BUDE OSAZENO DLE TP 65, 66 A 133.  
PŘÍSTUP K NEMOVITOSTEM BUDE UMOŽNĚN



POTVRZENÍ PLATNOSTI DOKUMENTACE:  
POLICIE ČESKÉ REPUBLIKY - DOPRAVNÍ INSPEKTORÁT BRNO-VENKOV:

<b>DOKA</b>		<b>OLET</b> PRO VÁS NA ZNAČKÁCH		<ul style="list-style-type: none"> <li>• Svislé dopravní značení</li> <li>• Vodorovné dopravní značení</li> <li>• Provizorní dopravní značení</li> <li>• Projektování dopravního značení</li> </ul>	
ZODPOVĚDNÝ PROJEKTANT	Bc. Jakub LACH			<b>DOKA</b>	
VYPRACOVAL	Ing. Martin DOLEŽEL			DOKA, s.r.o. Raňánský 117/5, Hlohovský 620 00 Brno IČ: 63491752, DIČ: CZ63491752 e-mail: info@dokadz.cz www.dokadz.cz	
KRESLIL	Ing. Martin DOLEŽEL	DATUM	06/2026	FORMÁT	10 x A4
KONTROLOVAL	Bc. Matěj ČERVEŘÁK	MEŘITKO	-----	ÚČEL	RDS
KRAJ: JIHOHMORAVSKÝ	OKRES: BRNO-VENKOV	MIJ: SKALIČKA U TIŠNOVA, VŠECHOVICE U TIŠNOVA	ARCHIVNÍ ČÍS.	2026132	ČÍS. PŘÍLOHY
STAVBA:	<b>III/37914 VŠECHOVICE - SKALIČKA</b>				1
NÁZEV VÝKRESU:	SITUACE PŘECHODNÉHO DOPRAVNÍHO ZNAČENÍ				

## **Ověřovací doložka změny datového formátu dokumentu podle § 69a zákona č. 499/2004 Sb.**

Změnou datového formátu se nepotvrzuje správnost a pravdivost údajů obsažených v dokumentu a jejich soulad s právními předpisy.  
Vstupující dokument nebyl podepsán.

**Typ vstupního dokumentu:** .PDF  
**Otisk vstupního souboru:** BC9DB837ABD65EFEE5F00737E013CBCF5F7C54C7169DF99E1B39E71C3D14F527  
**Použitý algoritmus:** SHA256\_SBB 2.16.840.1.101.3.4.2.1

**Subjekt, který změnu formátu dokumentu provedl:**  
Město Tišnov, nám. Míru 111, 66601 Tišnov, epodatelna@tisnov.cz

**Datum vyhotovení ověřovací doložky:**  
18.6.2026

**Jméno a příjmení osoby, která změnu formátu dokumentu provedla:**  
Mikulica Martin