


SITUACE OBJÍZDNÝCH TRAS
Oprava železničního přejezdu P10668

II/373, III/3773 TIŠNOV, UL. RIEGROVA

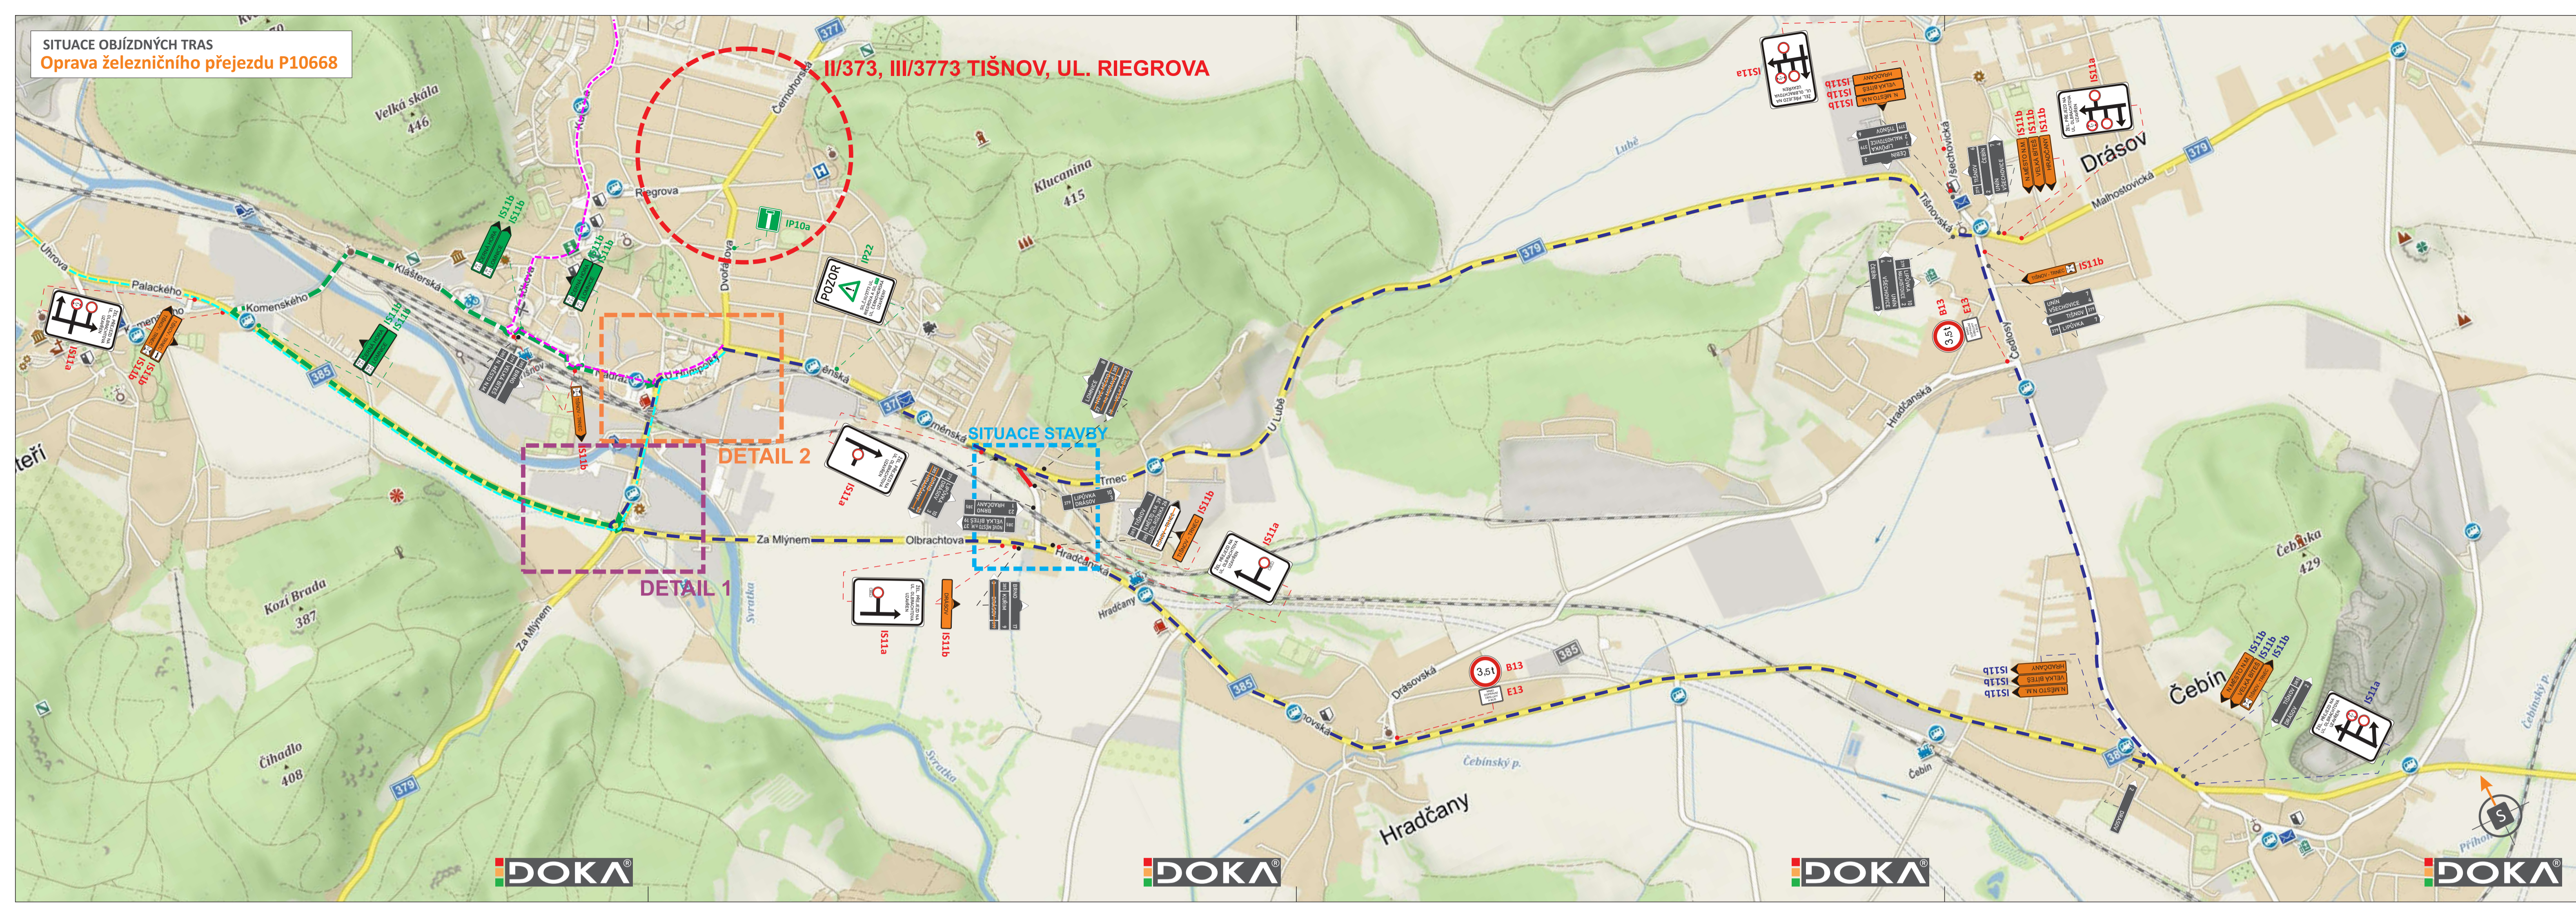

LEGENDA


- TRVALÉ SVISLÉ DOPRAVNÍ ZNAČENÍ
- PŘECHODNÉ SVISLÉ DOPRAVNÍ ZNAČENÍ (STANOVÍ MŮ TIŠNOV)
- PŘECHODNÉ SVISLÉ DOPRAVNÍ ZNAČENÍ (STANOVÍ MŮ KURIM)
- PŘECHODNÉ SVISLÉ DOPRAVNÍ ZNAČENÍ OSAZENO V RÁMCI AKCE „II/373, III/3773 TIŠNOV, UL. RIEGROVA“
- ÚPLNÁ UZÁVÍRKA
- OBOUSMĚRNÁ OBJÍZDNÁ TRASA
- OBJÍZDNÁ TRASA SMĚR TIŠNOV - TRNEC
- OBJÍZDNÁ TRASA DO 7,5 t V RÁMCI AKCE „II/373, III/3773 TIŠNOV, UL. RIEGROVA“
- OBJÍZDNÁ TRASA NAD 7,5 t V RÁMCI AKCE „II/373, III/3773 TIŠNOV, UL. RIEGROVA“

POZN: PŘÍSTUP K NEMOVITOSTEM BUDE ZAJIŠTĚN.
POZN: PŘECHODNÉ DOPRAVNÍ ZNAČENÍ BUDE OSAZENO DLE TP 65 A 66.

DETAIL 1



DETAIL 2

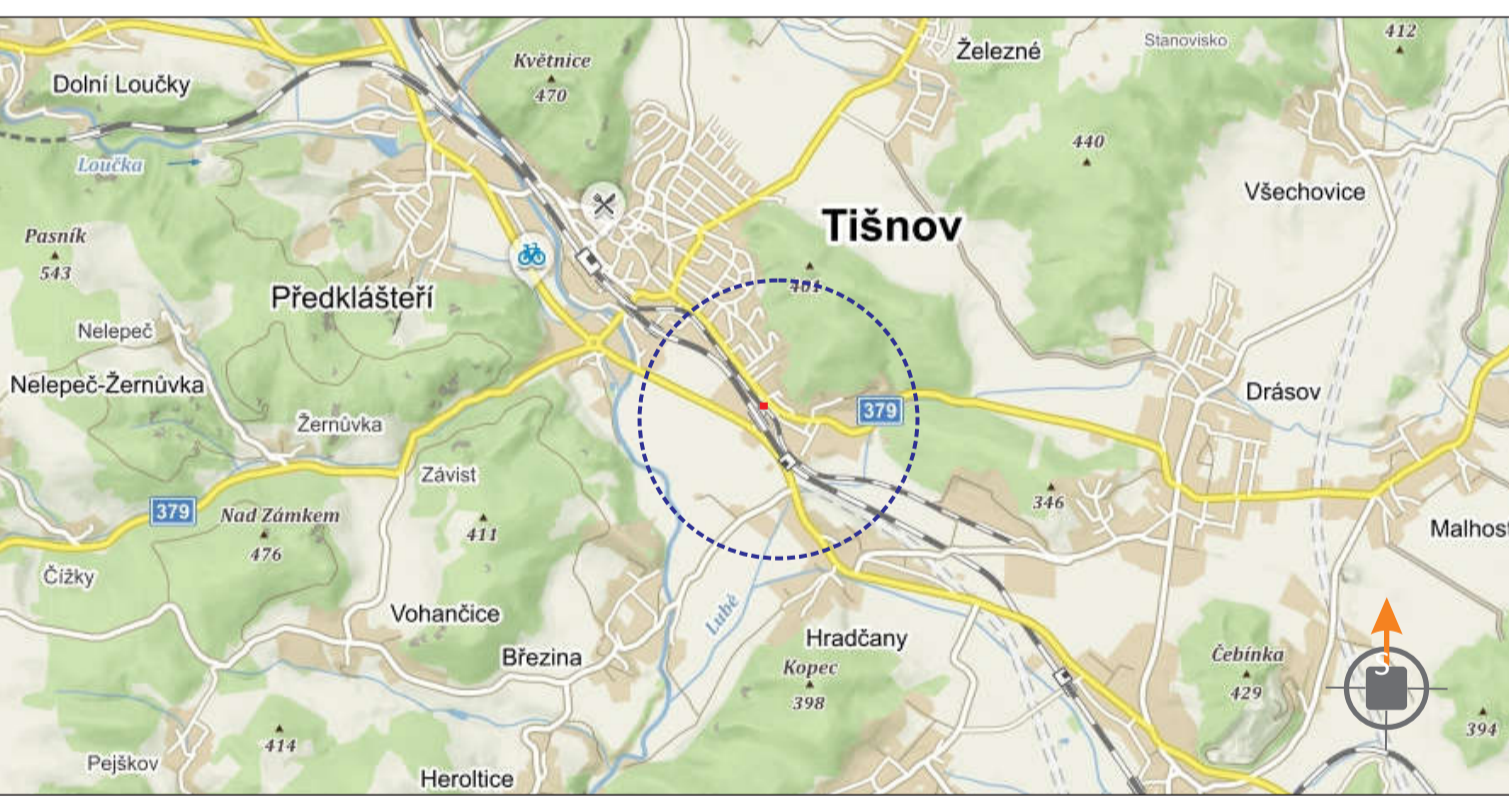

POTVRZENÍ PLATNOSTI DOKUMENTACE:
POLICE ČESKÉ REPUBLIKY - DOPRAVNÍ INSPEKTORÁT BRNO - VENKOV:

DOKA s.r.o.		• Svislé dopravní značení	• Provizorní dopravní značení
DOKA, s.r.o., provozovna: Na rávni 11/5, Holásky, 620 00 Brno, IČ: 63471752, DIČ: CZ63471752, e-mail: info@dokadrz.cz, www.dokadrz.cz, mob.: 603 881 905		• Vodorovné dopravní značení	• Projektování dopravního značení
VEDOUcí PROJEKTANT	Aleš TESAR		
ZODPOVĚDNÝ PROJEKTANT	Bc. Jakub LACH		
VYPRACOVAL	JIŘÍ PEŠTA		
KRESLIL	JIŘÍ PEŠTA		
KONTROLOVAL	Aleš TESAR		
KRAJ: JIHO-MORAVSKÝ	OKRES: BRNO-VENKOV	KÚ: TIŠNOV	
STAVBA:			
DATUM	5/2022		
FORMÁT	10x A4		
MĚŘÍTKO	-----		
ÚČEL	RDS		
ČÍS. ZAKÁZKY	PDZ - 044		
ARCHIVNÍ ČÍS.	2022 - 045		
NÁZEV VÝKRESU:	SITUACE PŘECHODNÉHO DOPRAVNÍHO ZNAČENÍ	ČÍS. PŘÍLOHY	2

Ověřovací doložka změny datového formátu dokumentu podle § 69a zákona č. 499/2004 Sb.

Změnou datového formátu se nepotvrzuje správnost a pravdivost údajů obsažených v dokumentu a jejich soulad s právními předpisy.
Vstupující dokument nebyl podepsán.

Typ vstupního dokumentu: .PDF

Otisk souboru: D52E8FB5F0BF2FFFD983750F1A9982B94A9F48C4DDB2E96434EA209A1478E58B

Použitý algoritmus: SHA256_SBB 2.16.840.1.101.3.4.2.1

Subjekt, který změnu formátu dokumentu provedl:

Město Tišnov, nám. Míru 111, 66619 Tišnov, epodatelna@tisnov.cz

Datum vyhotovení ověřovací doložky:

24.5.2022

Jméno a příjmení osoby, která změnu formátu dokumentu provedla:

Svída Viktor